

РОССИЙСКАЯ ФЕДЕРАЦИЯ
КРАСНОДАРСКИЙ КРАЙ



ООО «АгроСтройПроект»

353600 Краснодарский край ст.Староминская ул. Красная, 36

тел: 8-86153-5-76-24, Email:agrosp-08@mail.ru

Свидетельство № 2115.01-2015-2341013444-П-133 о допуске к определенному виду или видам которые оказывают влияние на безопасность объектов капитального строительства.

Регистрационный номер в государственном реестре саморегулируемых организаций: СРО-П-133-01022010

Заказ №

Экз. №

ДИЗАЙН-ПРОЕКТ

«Благоустройство Парка культуры и отдыха
Староминского района имени 30-летия Победы»

ст. Староминская
2018г.

РОССИЙСКАЯ ФЕДЕРАЦИЯ
КРАСНОДАРСКИЙ КРАЙ

**Общество с ограниченной ответственностью
«АгроСтройПроект»**

353600 Краснодарский край ст.Староминская ул. Красная, 36

тел: 8-86153-5-76-24, E-mail: agrosp-08@mail.ru

Свидетельство № 2115.01-2015-2341013444-П-133 о допуске к определенному виду или видам которые оказывают влияние на безопасность объектов капитального строительства.

Регистрационный номер в государственном реестре саморегулируемых организаций: СРО-П-133-01022010

Заказ

Заказчик: Администрация МО Староминский район

Объект: «Благоустройство Парка культуры и отдыха Староминского района имени 30-летия Победы»

Директор ООО «АгроСтройПроект»

С. И. Кузьменко

ст. Староминская
2018 г.

Перв. примен.		Содержание									
Справ. №		1. Исходные данные для разработки дизайн-проекта 2. Обоснование необходимости благоустройства 3. Описание существующих условий 4. Описание решений по благоустройству территории. 5. Сроки и этапы (очереди) строительства. 6. Техничко-экономические показатели.									
Подпись и дата											
Инв. № дубл.											
Взам. инв. №											
Подпись и дата											
Инв. № подл.	Изм.		Лист	№ докум.	Подпись	Дата	"Благоустройство Парка культуры и отдыха Староминского района имени 30-летия Победы"	Стадия	Лист	Листов	
	Проверил			Кузьменко С.И.				П	1	11	
	Разработ			Маклюк А.Е.				ООО «АгроСтройПроект»			
	Н. контр			Кизыменко С.И.							

Перв. примен.		Лист	Наименование	Примечание
Справ. №			Пояснительная записка	
		1	Обзорная схема	
		2	Ситуационный план парка	
		3	Фото парка	
		4	Фото парка	
		5	Фото парка	
		6	Фото парка	
		7	Фото парка	
		8	Фото парка	
		9	Схема благоустройства территории парка	
		10	Фрагмент плана парка. Эскизы мощения.	
		11	Оборудование детской площадки	
		12	Оборудование спортивной площадки. Тип мощения детской и спортивной площадок	
		13	Эскиз скейт парка. Парковое оборудование	
	Подпись и дата		14	Эскиз сцены. Эскизы аттракционов
		15	Схема озеленения парка	
Инв. № докл.				
Взам. инв. №				
Подпись и дата				
Инв. № подл.				

Изм.	Лист	№ докум.	Подпись	Дата	"Благоустройство Парка культуры и отдыха Староминского района имени 30-летия Победы"	Лист
						2

1. Исходные данные для разработки дизайн-проекта.

Дизайн-проект благоустройства Парка культуры и отдыха Староминского района имени 30-летия Победы разработан для нужд Администрации Староминского поселения Староминский район Краснодарского края в рамках реализации мероприятий приоритетного проекта «Формирования комфортной городской среды».

Исходные данные для разработки дизайн-проекта:

- топографическая съемка территории парка выполненная 2017г.
- фотоматериалы, выполненные в ноябре и декабре 2017г.

Перв. принят								
Справ. №								
Подпись и дата								
Инв. № акт								
Взам. инв. №								
Подпись и дата								
Инв. № подл.								
		Изм.	Лист	№ докум.	Подпись	Дата	"Благоустройство Парка культуры и отдыха Староминского района имени 30-летия Победы"	Лист
								3

2. Обоснование необходимости благоустройства территории парка.

Проведение работ по благоустройству парка обусловлено необходимостью формирования современной среды обитания, создания безопасных и комфортных условий для проживания граждан. В ходе работ предусмотрено формирование дополнительных мест отдыха и спорта, а также устройство новой прогулочной сети, велосипедных дорожек, новых аттракционов, что повышает уровень комфортности проживания населения Староминского сельского поселения Староминского района Краснодарского края.

Перв. примен.								
Справ. №								
Подпись и дата								
Инв. № дубл.								
Взам. инв. №								
Подпись и дата								
Инв. № подл.								
		Изм.	Лист	№ докум.	Подпись	Дата	"Благоустройство Парка культуры и отдыха Староминского района имени ЗП-летия Падёны"	Лист
								4

Перв. причин					
Справ. №					
Подпись и дата					
Инв. № подл.					
Взам. инв. №					
Инв. № дубл.					
Подпись и дата					
Инв. № подл.					
Изм. Лист № докум. Подпись Дата "Благоустройство Парка культуры и отдыха Староминского района имени ЗП-летия Победы" Лист 5					

3. Описание существующих условий.

В настоящий момент территория парка находится в некотором запустении. Покрытие существующего тротуара преимущественно разрушено, имеются выбоины. Основное покрытие асфальтобетон, частично тротуарная плитка. Бортовой камень практически разрушен. Пешеходные дорожки требуют ремонта, имеются просадки. В парке существуют исторически сложившиеся дорожки не имеющие покрытия, но интенсивно используемые. А также требуется перенаправить пешеходные потоки стихийно образовавшиеся к существующим пешеходным переходам по улице Пушкина.

Территория парка слабо оборудована малыми архитектурными формами. Имеются скамейки, урны, оборудование детских площадок. Данное оборудование морально и физически устарело.

На территории парка имеются ранее благоустроенные участки. Так здесь выполнен: сухой водоем, данный участок не требует дополнительного благоустройства и отлично вписываются в общую концепцию парка.

Искусственное освещение в парке не обеспечивает необходимое освещение территории парка в темное время суток.

4. Описание решений по благоустройству территории.

Настоящим дизайн-проектом предусмотрено значительное развитие парка.

План реализации мероприятий по благоустройству парка представлен на соответствующих чертежах. Так же в дизайн-проекте указаны местоположение всех устанавливаемых элементов. При выборе оборудования скейт парка, детской и спортивной площадки, а также при дальнейшем проектировании, расстановка данного оборудования в обязательном порядке должна соответствовать требованиям действующих нормативных документов. Размещение элементов относительно друг друга выполняется согласно паспортов заводов изготовителей с учетом зоны безопасности.

На территории парка применяются различные виды декоративного покрытия (плитка), которые играют роль разграничения пешеходных потоков.

Проект благоустройства включает в себя работы по:

- переустройству дорожного покрытия существующих тротуаров.
- устройству новых тротуаров и дорожек.
- установки малых архитектурных форм – скамей для отдыха, урн, фонарей.
- обустройству зоны сцены (выполнение мощения, установка скамей, установка сцены.)
- устройству детской площадки (выполнение наливного резинового покрытия, установка оборудования)
- устройству спортивной площадки (выполнение наливного резинового покрытия, установка оборудования)
- устройству скейт парка (выполнение бетонного покрытия, установка оборудования)
- устройству новых аттракционов
- устройству парковки

Площадь парка составляет 5,66 га. Согласно СП 42.13330.2016 «Градостроительство. Планировка и застройка городских и сельских поселений» п.9.10 расчетное число одновременных посетителей территории парков, лесопарков, лесов, зеленых зон следует принимать, для парков зон отдыха не более 70чел./га, следовательно единовременная посещаемость для нашего парка составит 396 человек.

Согласно приложения Ж СП 42.13330.2016 «Градостроительство. Планировка и застройка городских и сельских поселений» на 100 одновременных посетителей приходится 15–20 машино-мест, следовательно на 396 человек должно приходиться 59–74 парковочных места, в нашем случае получилось 72 парковочных места, 7 из которых для МГН.

Перв. примен.	4. Описание решений по благоустройству территории.				
	Настоящим дизайн-проектом предусмотрено значительное развитие парка. План реализации мероприятий по благоустройству парка представлен на соответствующих чертежах. Так же в дизайн-проекте указаны местоположение всех устанавливаемых элементов. При выборе оборудования скейт парка, детской и спортивной площадки, а также при дальнейшем проектировании, расстановка данного оборудования в обязательном порядке должна соответствовать требованиям действующих нормативных документов. Размещение элементов относительно друг друга выполняется согласно паспортов заводов изготовителей с учетом зоны безопасности.				
Справ. №	На территории парка применяются различные виды декоративного покрытия (плитка), которые играют роль разграничения пешеходных потоков.				
	Проект благоустройства включает в себя работы по: -переустройству дорожного покрытия существующих тротуаров. -устройству новых тротуаров и дорожек. -установки малых архитектурных форм – скамей для отдыха, урн, фонарей. -обустройству зоны сцены (выполнение мощения, установка скамей, установка сцены.) -устройству детской площадки (выполнение наливного резинового покрытия, установка оборудования) -устройству спортивной площадки (выполнение наливного резинового покрытия, установка оборудования) -устройству скейт парка (выполнение бетонного покрытия, установка оборудования) -устройству новых аттракционов -устройству парковки				
Подпись и дата	Площадь парка составляет 5,66 га. Согласно СП 42.13330.2016 «Градостроительство. Планировка и застройка городских и сельских поселений» п.9.10 расчетное число единовременных посетителей территории парков, лесопарков, лесов, зеленых зон следует принимать, для парков зон отдыха не более 70чел./га, следовательно единовременная посещаемость для нашего парка составит 396 человек.				
	Согласно приложения Ж СП 42.13330.2016 «Градостроительство. Планировка и застройка городских и сельских поселений» на 100 единовременных посетителей приходится 15-20 машино-мест, следовательно на 396 человек должно приходиться 59-74 парковочных места, в нашем случае получилось 72 парковочных места, 7 из которых для МГН.				
Инв. № подл.					
Изм.					Лист
№ докум.					
Подпись					Дата
"Благоустройство Парка культуры и отдыха Староминого района имени ЗП-летия Победы"					Лист
					6

Перв. примен.	Проектный баланс территории по планировочным элементам представлен в таблице 4.1																						
	Таблица 4.1 – Баланс территории парка																						
Справ. №	<table><thead><tr><th>Элементы</th><th>Площадь, га</th><th>Процент от общей площади парка, %</th></tr></thead><tbody><tr><td>Зеленые насаждения</td><td>3,38</td><td>59,7</td></tr><tr><td>Аллеи, дорожки, проезды</td><td>1,25</td><td>22,1</td></tr><tr><td>Площадки</td><td>0,51</td><td>9,0</td></tr><tr><td>Здания, сооружения</td><td>0,52</td><td>9,2</td></tr><tr><td>Итого</td><td>5,66</td><td>100</td></tr></tbody></table>					Элементы	Площадь, га	Процент от общей площади парка, %	Зеленые насаждения	3,38	59,7	Аллеи, дорожки, проезды	1,25	22,1	Площадки	0,51	9,0	Здания, сооружения	0,52	9,2	Итого	5,66	100
	Элементы	Площадь, га	Процент от общей площади парка, %																				
	Зеленые насаждения	3,38	59,7																				
	Аллеи, дорожки, проезды	1,25	22,1																				
	Площадки	0,51	9,0																				
	Здания, сооружения	0,52	9,2																				
Итого	5,66	100																					
Подпись и дата																							
Инв. № дубл.																							
Взам. инв. №																							
Подпись и дата																							
Инв. № подл.																							
Изм.	Лист	№ докум.	Подпись	Дата	"Благоустройство Парка культуры и отдыха Староминского района имени ЗП-летия Падёвы"	Лист																	
						7																	

5. Сроки и этапы (очередь) строительства.

Благоустройство парка предусмотрено осуществить в два этапа, с учетом имеющегося графика финансирования мероприятий по благоустройству. Сроки проведения работ определяются проектной документацией.

I-этап:

- основные аллеи, прогулочные,
- сцена с мощением,
- торговая зона (где существующие аттракционы),
- спортивная, детская площадка, скейт парк,
- освещение
- озеленение
- лавочки, урны

II-этап:

- велодорожки
- аттракционы
- асфальтовое покрытие
- парковки

Перв. примен.																			
Справ. №																			
Подпись и дата																			
Инв. № дубл.																			
Взам. инв. №																			
Подпись и дата																			
Инв. № подл.																			
<table border="1"> <tr> <td>Изм.</td> <td>Лист</td> <td>№ докум.</td> <td>Подпись</td> <td>Дата</td> <td rowspan="2">"Благоустройство Парка культуры и отдыха Староминского района имени ЗП-летия Победы"</td> <td>Лист</td> </tr> <tr> <td></td> <td></td> <td></td> <td></td> <td></td> <td>8</td> </tr> </table>							Изм.	Лист	№ докум.	Подпись	Дата	"Благоустройство Парка культуры и отдыха Староминского района имени ЗП-летия Победы"	Лист						8
Изм.	Лист	№ докум.	Подпись	Дата	"Благоустройство Парка культуры и отдыха Староминского района имени ЗП-летия Победы"	Лист													
						8													

Перв. примен.

Справ. №

Подпись и дата

Инв. № дубл.

Взам. инв. №

Подпись и дата

Инв. № подл.

6. Техничко-экономические показатели

Основные технико-экономические показатели представлены в таблице 6.1.

Таблица 6.1.

№ п.п.	Наименование показателей	Ед. изм.	Показатели.
	Работы I-этапа		
	Демонтаж асфальтобетонного покрытия	кв.м.	4111,4
	Демонтаж тротуарной плитки	кв.м.	1357,7
	Демонтаж бетонного основания	кв.м.	527,6
	Демонтаж бортовых камней	м.п.	1202,0
	Демонтаж бетонных плит	кв.м.	42,3
	Демонтаж металлического ограждения	м	17,0
	Демонтаж скамеек	шт	42
	Демонтаж урн	шт	57
	Демонтаж бетонных ваз	шт	18
	Демонтаж оборудования детской площадки:		
	-детская горка	шт	3
	-качели двойные	шт	2
	-карусель	шт	1
	-машинка	шт	1
	-качалка-балансир	шт	3
	-песочница	шт	1
	Демонтаж оборудования спортивной площадки:		
	-турник двойной	шт	1
	-турник одинарный	шт	1
	Устройство бортовых камней БР 100.20.8	м.п	8639,0
	Устройство бортовых камней БР 100.30.15	м.п	386,0
	Площадь основных пешеходных дорожек (плитка)	кв.м.	6209,4
	Площадь дорожек с радиальным мощением (плитка)	кв.м.	456,2
	Площадь второстепенных пешеходных дорожек (плитка)	кв.м.	4777,1
	Площадь площадки под сценой (плитка)	кв.м.	1817,7
	Площадь бетонного основания	кв.м.	1640,6


Изм.	Лист	№ докум.	Подпись	Дата
------	------	----------	---------	------

"Благоустройство Парка культуры и отдыха Старомиинского района
имени ЗП-летия Победы"

Лист

9

Обзорная схема расположения объекта

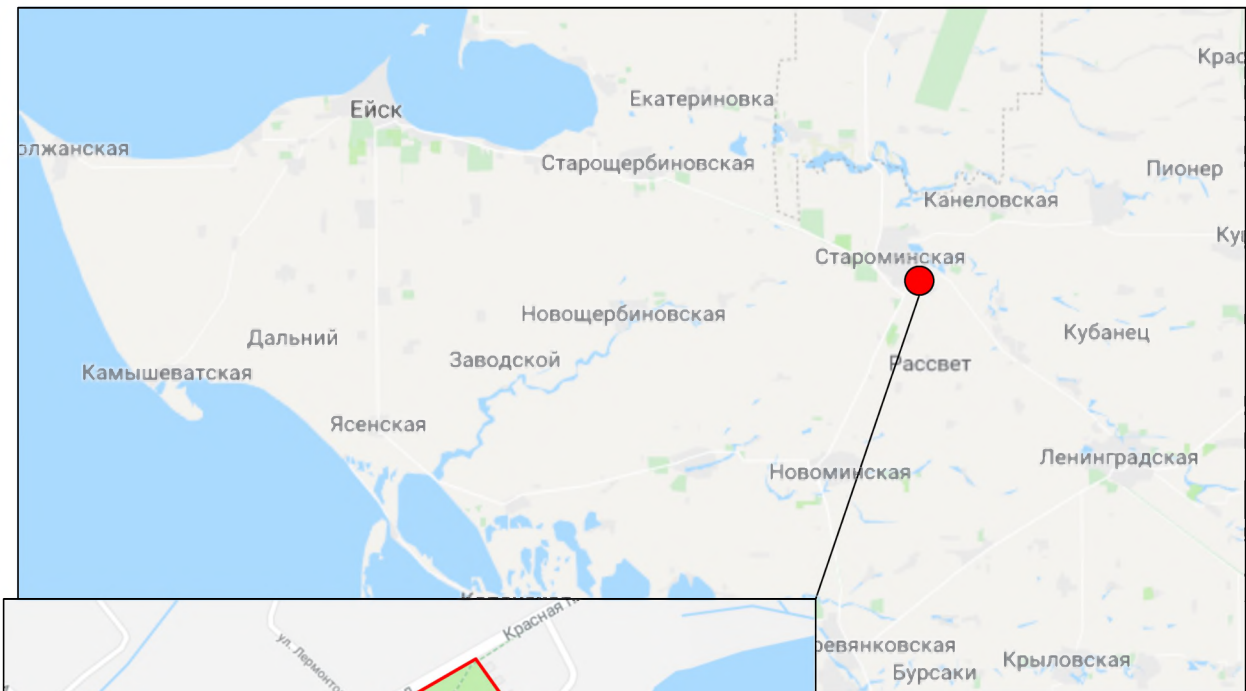

Условные обозначения

 Проектируемый объект

						Объект: Благоустройство Парка культуры и отдыха Староминского района имени 30-летия Победы			
Изм.	Кол.уч.	Лист	№ докум.	Подп.	Дата				
Проверил		Кузьменко С.И.				Парк 30-летия Победы	Стадия	Лист	Листов
							П	1	15
Разработал		Маклюк А.Е.				Обзорная схема расположения объекта	ООО "АгроСтройПроект"		
Н.Контр.		Кузьменко С.И.							

Ситуационный план парка М 1:1000



Условные обозначения:

- Граница парка
- Существующее асфальтовое покрытие
- Существующее покрытие тротуаром плиткой
- Существующее покрытие тротуаром плиткой
- Существующее покрытие дорожными бетонными плитами
- Существующее бетонное покрытие
- Существующие грунтовые дорожки
- Существующее озеленение
- Живая изгородь
- Существующие строения и сооружения
- Существующие аттракционы
- Существующая детская площадка
- Существующее спортивная площадка
- Мемориальный комплекс (вечный огонь, книга памяти)
- Входная группа

						Объект: Благоустройство Парка культуры и отдыха Старомирского района имени 30-летия Победы			
Изм.	Кол.уч.	Лист	№ докум.	Подп.	Дата	Парк 30-летия Победы	Стadia	Лист	Листов
Проверил	Кузьменко С.И.						П	2	
Разработал	Маклюк А.Е.					Ситуационный план парка	ООО "АгроСтройПроект"		
Н.Контр.	Кузьменко С.И.								




						Объект: Благоустройство Парка культуры и отдыха Староминского района имени 30-летия Победы			
Изм	Кол.уч.	Лист	№ докум	Подп.	Дата	Парк 30-летия Победы	Стадия	Лист	Листов
Проверил		Кузьменко С.И.					П	3	
Разработал		Маклюк А.Е.				Фото парка	ООО "АгроСтройПроект"		
Н.Контр.		Кузьменко С.И.							



						Объект: Благоустройство Парка культуры и отдыха Староминского района имени 30-летия Победы			
Изм	Кол.уч.	Лист	№ докум	Подп.	Дата	Парк 30-летия Победы	Стадия	Лист	Листов
Проверил		Кузьменко С.И.					П	4	
Разработал		Маклюк А.Е.				Фото парка	ООО "АгроСтройПроект"		
Н.Контр.		Кузьменко С.И.							



						Объект: Благоустройство Парка культуры и отдыха Староминского района имени 30-летия Победы			
Изм	Кол.уч.	Лист	№ докум	Подп.	Дата	Парк 30-летия Победы	Стадия	Лист	Листов
Проверил		Кузьменко С.И.					П	5	
Разработал		Маклюк А.Е.				Фото парка	ООО "АгроСтройПроект"		
Н.Контр.		Кузьменко С.И.							

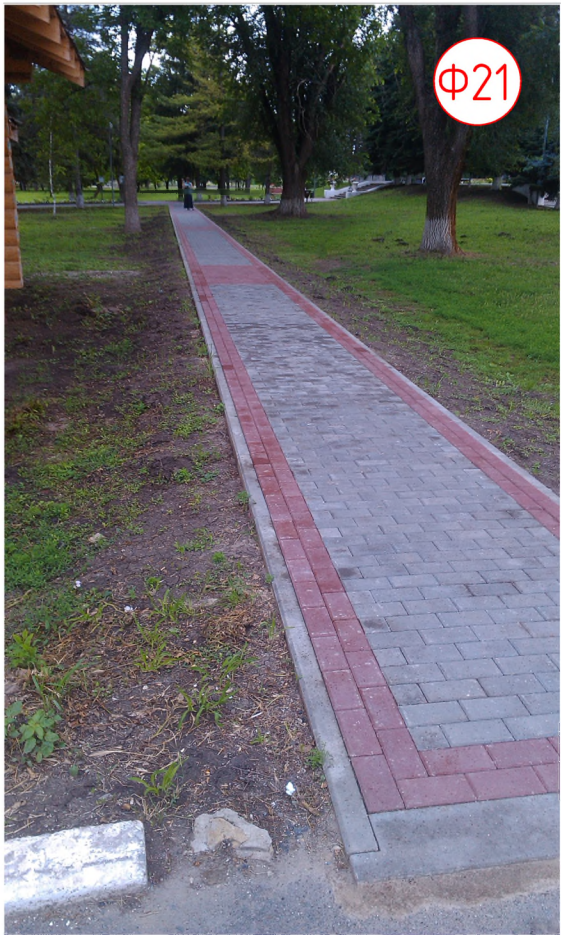

						Объект: Благоустройство Парка культуры и отдыха Староминского района имени 30-летия Победы			
Изм	Кол.уч.	Лист	№ докум	Подп.	Дата	Парк 30-летия Победы	Стадия	Лист	Листов
Проверил		Кузьменко С.И.					П	6	
Разработал		Маклюк А.Е.				Фото парка	ООО "АгроСтройПроект"		
Н.Контр.		Кузьменко С.И.							



Ф23



Ф26



Ф27



Ф24



Ф25



Ф28

						Объект: Благоустройство Парка культуры и отдыха Староминского района имени 30-летия Победы			
Изм	Кол.уч.	Лист	№ докум	Подп.	Дата	Парк 30-летия Победы	Стадия	Лист	Листов
Проверил	Кузьменко С.И.						П	7	
Разработал	Маклюк А.Е.					Фото парка	ООО "АгроСтройПроект"		
Н.Контр.	Кузьменко С.И.								



						Объект: Благоустройство Парка культуры и отдыха Староминского района имени 30-летия Победы			
Изм	Кол.уч.	Лист	№ докум	Подп.	Дата	Парк 30-летия Победы	Стадия	Лист	Листов
Проверил		Кузьменко С.И.					П	8	
Разработал		Маклюк А.Е.				Фото парка	ООО "АгроСтройПроект"		
Н.Контр.		Кузьменко С.И.							

Схема благоустройства территории парка М 1:1000

Условные обозначения:

- Граница парка
- Существующее асфальтовое покрытие
- Проектируемое асфальтовое покрытие
- Существующее покрытие тротуаром плиткой
- Существующее покрытие тротуаром плиткой
- Проектируемое покрытие тротуаром плиткой
- Проектируемое покрытие тротуаром плиткой
- Проектируемое покрытие тротуаром плиткой
- Существующее покрытие дорожными бетонными плитами
- Существующее бетонное покрытие
- Существующее озеленение
- Существующее (естественное) озеленение
- Живая изгородь (сущ.)
- Существующие клумбы
- Проектируемые клумбы
- Существующие строения и сооружения
- Существующие аттракционы
- Проектируемые аттракционы
- Проектируемая детская площадка
- Проектируемая спортивная площадка
- Проектируемый скейт парк (основание проектируемое бетонное покрытие)
- Мемориальный комплекс (вечный огонь, книга памяти)
- Входная группа
- Скамья
- Урна
- Фонарь
- Проектируемая сцена



						Объект: Благоустройство Парка культуры и отдыха Староиминского района имени 30-летия Победы			
Изм.	Кол.уч.	Лист	№ докум.	Подп.	Дата	Парк 30-летия Победы	Стадия	Лист	Листов
Проверил	Кузьменко С.И.						П	9	
Разработал	Маклюк А.Е.					Схема благоустройства территории парка	ООО "АгроСтройПроект"		
Н.Контр.	Кузьменко С.И.								

Фразмент плана парка

Условные обозначения:

- 




Покрытие тротуарой плиткой основных аллей (эскиз поз.1)
- 

Покрытие тротуарой плиткой второстепенных дорожек (эскиз поз.2)
- 

Покрытие тротуарой плиткой по кругу (главная аллея, эскиз поз.3)
- 

Покрытие тротуарой плиткой зона сцены (эскиз поз.4)

Эскизы мощения




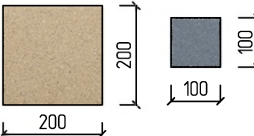
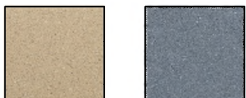
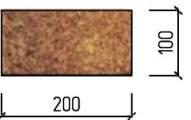
поз.	Эскиз	Наименование	Примечание
1		Тротуарная плитка Ла-Линия коллекция Стандарт 2К.6,3К.6 (цвет белый и серый, толщина 60 мм) 	Компания "Выбор" 353238, Краснодарский край, Северский район, п. Афицкий, ул. Шоссейная, 20а т/ф 8 (86166) 3-47-13 сайт: www.vibor-group.com E-mail: info-af@vibors.ru
2		Тротуарная плитка Классико коллекция Листопад 1К0.6, (цвет "Осень", толщина 60 мм) 	Компания "Выбор" 353238, Краснодарский край, Северский район, п. Афицкий, ул. Шоссейная, 20а т/ф 8 (86166) 3-47-13 сайт: www.vibor-group.com E-mail: info-af@vibors.ru
3		Тротуарная плитка Классико коллекция Стандарт 2К0.6 (3 камня), (цвет белый и серый, толщина 60 мм) 	Компания "Выбор" 353238, Краснодарский край, Северский район, п. Афицкий, ул. Шоссейная, 20а т/ф 8 (86166) 3-47-13 сайт: www.vibor-group.com E-mail: info-af@vibors.ru
4		Тротуарная плитка Ла-Линия коллекция Листопад 2П.6 (цвет "Осень" толщина 60 мм) 	Компания "Выбор" 353238, Краснодарский край, Северский район, п. Афицкий, ул. Шоссейная, 20а т/ф 8 (86166) 3-47-13 сайт: www.vibor-group.com E-mail: info-af@vibors.ru



						Объект: Благоустройство Парка культуры и отдыха Староминского района имени 30-летия Победы			
Изм	Кол.уч.	Лист	№ докум	Подп.	Дата	Парк 30-летия Победы	Стадия	Лист	Листов
Проверил		Кузьменко С.И.					П	10	
Разработал		Маклюк А.Е.				Фразмент плана парка. Эскизы мощения.	ООО "АгроСтройПроект"		
Н.Контр.		Кузьменко С.И.							

Оборудование детской площадки

Эскиз	Наименование	Примечание
	 Детский игровой комплекс Романа 101.31.00	ТД "Новая площадка" 350066 Краснодарский край, г. Краснодар, Пашковскй микрорайон, ул. Кирова, 265, оф.10 тел/факс: 8(861) 991-48-50, моб. +7 (964) 911-25-55, e-mail: info@new-square.su www.новояплощадка.рф
	 Детский игровой комплекс ДИК 4.05	ТД "Новая площадка" 350066 Краснодарский край, г. Краснодар, Пашковскй микрорайон, ул. Кирова, 265, оф.10 тел/факс: 8(861) 991-48-50, моб. +7 (964) 911-25-55, e-mail: info@new-square.su www.новояплощадка.рф
	 Качели Гнездо ДИО 4.15	ТД "Новая площадка" 350066 Краснодарский край, г. Краснодар, Пашковскй микрорайон, ул. Кирова, 265, оф.10 тел/факс: 8(861) 991-48-50, моб. +7 (964) 911-25-55, e-mail: info@new-square.su www.новояплощадка.рф
	 Песочный дворик "Коралл" МФ 3.251	ТД "Новая площадка" 350066 Краснодарский край, г. Краснодар, Пашковскй микрорайон, ул. Кирова, 265, оф.10 тел/факс: 8(861) 991-48-50, моб. +7 (964) 911-25-55, e-mail: info@new-square.su www.новояплощадка.рф
	 Домик Романа 111.12.00	ТД "Новая площадка" 350066 Краснодарский край, г. Краснодар, Пашковскй микрорайон, ул. Кирова, 265, оф.10 тел/факс: 8(861) 991-48-50, моб. +7 (964) 911-25-55, e-mail: info@new-square.su www.новояплощадка.рф
	 Карусель с 6-ю сидениями ДИО 2.01	ТД "Новая площадка" 350066 Краснодарский край, г. Краснодар, Пашковскй микрорайон, ул. Кирова, 265, оф.10 тел/факс: 8(861) 991-48-50, моб. +7 (964) 911-25-55, e-mail: info@new-square.su www.новояплощадка.рф
	 Качалка на пружине "Дельфинчик" ДИО 4.14	ТД "Новая площадка" 350066 Краснодарский край, г. Краснодар, Пашковскй микрорайон, ул. Кирова, 265, оф.10 тел/факс: 8(861) 991-48-50, моб. +7 (964) 911-25-55, e-mail: info@new-square.su www.новояплощадка.рф

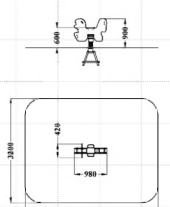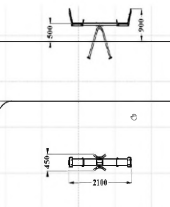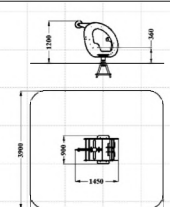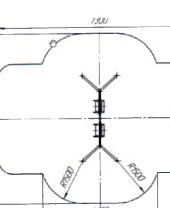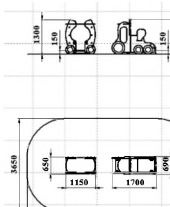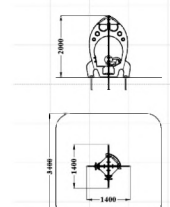Эскиз	Наименование	Примечание
	 Качалка на пружине "Лошадка" ДИО 4.31	ТД "Новая площадка" 350066 Краснодарский край, г. Краснодар, Пашковский микрорайон, ул. Кирова, 265, оф.10 тел/факс: 8(861) 991-48-50, моб. +7 (964) 911-25-55, e-mail: info@new-square.su www.новаяплощадка.рф
	 Качалка-балансир ДИО 3.07-16	ТД "Новая площадка" 350066 Краснодарский край, г. Краснодар, Пашковский микрорайон, ул. Кирова, 265, оф.10 тел/факс: 8(861) 991-48-50, моб. +7 (964) 911-25-55, e-mail: info@new-square.su www.новаяплощадка.рф
	 Качалка на пружине двойная "Вертолет" ДИО 4.07	ТД "Новая площадка" 350066 Краснодарский край, г. Краснодар, Пашковский микрорайон, ул. Кирова, 265, оф.10 тел/факс: 8(861) 991-48-50, моб. +7 (964) 911-25-55, e-mail: info@new-square.su www.новаяплощадка.рф
	 Качели двойные Романа 108.18.00-01	ТД "Новая площадка" 350066 Краснодарский край, г. Краснодар, Пашковский микрорайон, ул. Кирова, 265, оф.10 тел/факс: 8(861) 991-48-50, моб. +7 (964) 911-25-55, e-mail: info@new-square.su www.новаяплощадка.рф
	 Паровозик Гном МФ 4.15	ТД "Новая площадка" 350066 Краснодарский край, г. Краснодар, Пашковский микрорайон, ул. Кирова, 265, оф.10 тел/факс: 8(861) 991-48-50, моб. +7 (964) 911-25-55, e-mail: info@new-square.su www.новаяплощадка.рф
	 Сталек Ракета МФ 4.23	ТД "Новая площадка" 350066 Краснодарский край, г. Краснодар, Пашковский микрорайон, ул. Кирова, 265, оф.10 тел/факс: 8(861) 991-48-50, моб. +7 (964) 911-25-55, e-mail: info@new-square.su www.новаяплощадка.рф

						Объект: Благоустройство Парка культуры и отдыха Староминского района имени 30-летия Победы			
Изм	Кол.уч.	Лист	№ докум	Подп.	Дата				
						Парк 30-летия Победы	Стация	Лист	Листов
Проверил		Кузьменко С.И.					П	11	
Разработал		Маклюк А.Е.				Оборудование детской площадки	ООО "АгроСтройПроект"		
Н.Контр.		Кузьменко С.И.							

Оборудование спортивной площадки

Эскиз	Наименование	Примечание
	Рукоход двухуровневый с лестницей и двумя турниками ВС-66	ТД "Новая площадка" 350066 Краснодарский край, г. Краснодар, Пашковский микрорайон, ул. Кирова, 265, оф. 10 тел/факс: 8(861) 991-48-50, моб. +7 (964) 911-25-55, e-mail: info@new-square.ru www.новаяплощадка.рф
	Спортивный комплекс Романа 204.11.00	ТД "Новая площадка" 350066 Краснодарский край, г. Краснодар, Пашковский микрорайон, ул. Кирова, 265, оф. 10 тел/факс: 8(861) 991-48-50, моб. +7 (964) 911-25-55, e-mail: info@new-square.ru www.новаяплощадка.рф
	Брусья разновысотные Романа 501.18.00	ТД "Новая площадка" 350066 Краснодарский край, г. Краснодар, Пашковский микрорайон, ул. Кирова, 265, оф. 10 тел/факс: 8(861) 991-48-50, моб. +7 (964) 911-25-55, e-mail: info@new-square.ru www.новаяплощадка.рф
	Гребля СО-3.161.01	ТД "Новая площадка" 350066 Краснодарский край, г. Краснодар, Пашковский микрорайон, ул. Кирова, 265, оф. 10 тел/факс: 8(861) 991-48-50, моб. +7 (964) 911-25-55, e-mail: info@new-square.ru www.новаяплощадка.рф
	Жим ногами СО-3.165.01	ТД "Новая площадка" 350066 Краснодарский край, г. Краснодар, Пашковский микрорайон, ул. Кирова, 265, оф. 10 тел/факс: 8(861) 991-48-50, моб. +7 (964) 911-25-55, e-mail: info@new-square.ru www.новаяплощадка.рф
	Жим к груди СО-3.164.01	ТД "Новая площадка" 350066 Краснодарский край, г. Краснодар, Пашковский микрорайон, ул. Кирова, 265, оф. 10 тел/факс: 8(861) 991-48-50, моб. +7 (964) 911-25-55, e-mail: info@new-square.ru www.новаяплощадка.рф
	Тренажер Твистер СО-3.170.01	ТД "Новая площадка" 350066 Краснодарский край, г. Краснодар, Пашковский микрорайон, ул. Кирова, 265, оф. 10 тел/факс: 8(861) 991-48-50, моб. +7 (964) 911-25-55, e-mail: info@new-square.ru www.новаяплощадка.рф


Эскиз	Наименование	Примечание
(8)	Скамья для прессы Rотана 207.02.01	ТД "Новая площадка" 350066 Краснодарский край, г. Краснодар, Пашковский микрорайон, ул. Кирова, 265, оф.10 тел/факс: 8(861) 991-48-50, моб. +7 (964) 911-25-55, e-mail: info@new-square.su www.новояплощадка.рф
(9)	Тренажер Шаговый СО-3.168.01	ТД "Новая площадка" 350066 Краснодарский край, г. Краснодар, Пашковский микрорайон, ул. Кирова, 265, оф.10 тел/факс: 8(861) 991-48-50, моб. +7 (964) 911-25-55, e-mail: info@new-square.su www.новояплощадка.рф
(10)	Тяга верхняя СО-3.162.01	ТД "Новая площадка" 350066 Краснодарский край, г. Краснодар, Пашковский микрорайон, ул. Кирова, 265, оф.10 тел/факс: 8(861) 991-48-50, моб. +7 (964) 911-25-55, e-mail: info@new-square.su www.новояплощадка.рф
(11)	Жим от груди СО-3.163.01	ТД "Новая площадка" 350066 Краснодарский край, г. Краснодар, Пашковский микрорайон, ул. Кирова, 265, оф.10 тел/факс: 8(861) 991-48-50, моб. +7 (964) 911-25-55, e-mail: info@new-square.su www.новояплощадка.рф

Тип мощения детской и спортивной площадок


Эскиз	Наименование	Примечание
	Наливное резиновое покрытие	ТД "Новая площадка" 350066 Краснодарский край, г. Краснодар, Пашковский микрорайон, ул. Кирова, 265, оф.10 тел./факс: 8(861) 991-48-50, моб. +7 (964) 911-25-55, e-mail: info@new-square.su www.новаяплощадка.рф

						Объект: Благоустройство Парка культуры и отдыха Староминского района имени 30-летия Победы			
Изм	Кол.уч.	Лист	№ докум	Подп.	Дата	Парк 30-летия Победы	Страница	Лист	Листов
Проверил	Кузьменко С.И.						П	12	
Разработал	Маклюк А.Е.					Оборудование спортивной площадки Тип мощения детской и спортивной площадок	ООО "АгроСтройПроект"		
Н.Контр.	Кузьменко С.И.								


Эскиз скейт парка

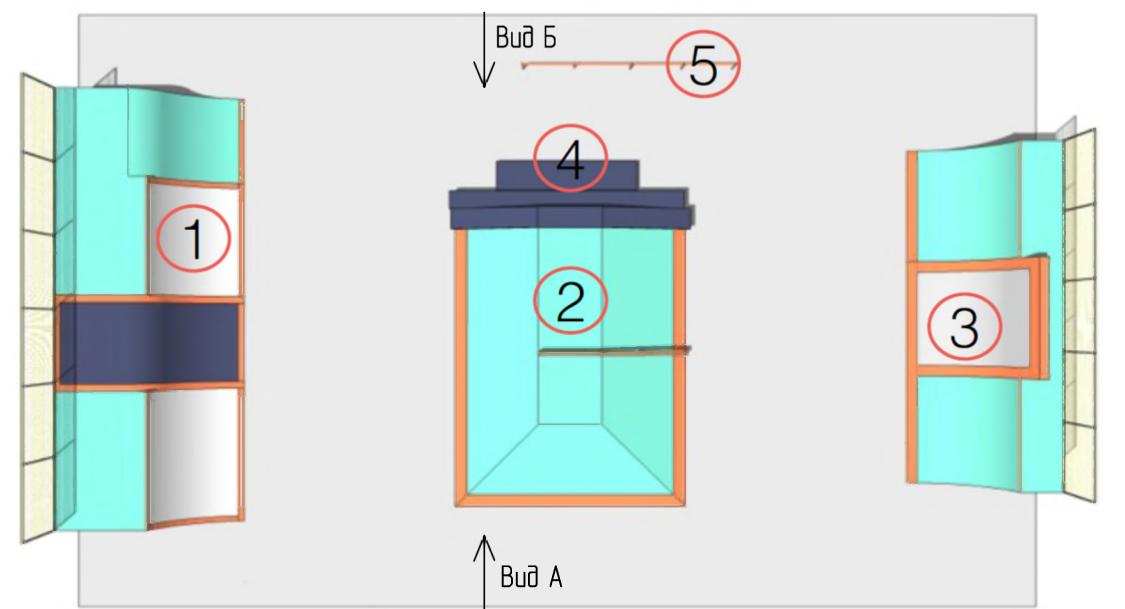

Вид А

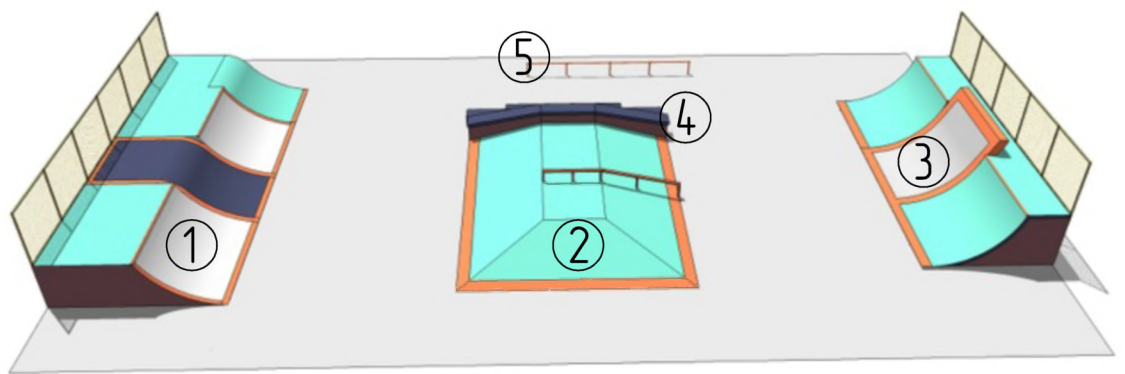

Вид Б

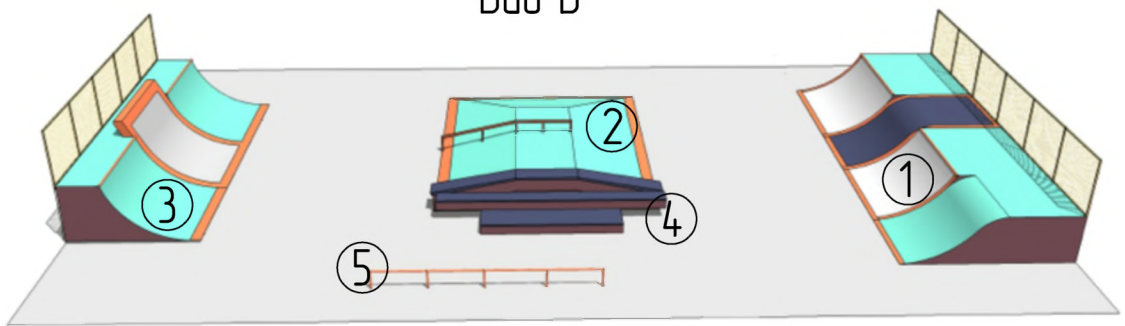


поз.	Фигура	Габариты ДхШхВ, м	Количество, шт	Примечание
1	Секция кватерпайпов 1	4,7х11,9х1,4	1	Компания XSA RAMPS 350010 Краснодарский край, г. Краснодар, ул.Зиповская, 5, т/ф: +7-861-205-1133 моб. 8 (928) 210-01-95 сайт: www.xsaramps.com e-mail: info@xsaramps.com
2	Секция фанбокс с гранями и перилой	6,5х8,4х0,6	1	
3	Секция кватерпайпов 2	3,7х9,4х1,6-2,0	1	
4	Менюал бокс	6,0х1,2х0,2-0,45	1	
5	Перила	5,0(Д)х0,3(В)	1	

Парковое оборудование


Эскиз	Наименование	Примечание
	Скамья «С-9» 2м.	ООО "ЛитМетКомплект" 150002 Ярославская область, г. Ярославль, ул. Стачек, д. 63 т/ф 8 (4852) 27-08-97; 8 (910) 82-409-55 сайт: chugun-lit.ru; E-mail: stb-yar@yandex.ru
	Урна №8	ООО "ЛитМетКомплект" 150002 Ярославская область, г. Ярославль, ул. Стачек, д. 63 т/ф 8 (4852) 27-08-97; 8 (910) 82-409-55 сайт: chugun-lit.ru; E-mail: stb-yar@yandex.ru
	Скамья полукруглая	ООО "Маяк" 353600 Краснодарский край, ст. Староминская, ул. Островского, д. 16 моб. 8 (928) 210-01-95 E-mail: maijk@yandex.ru
	Фонарь Пушкинский	ООО "ЛитМетКомплект" 150002 Ярославская область, г. Ярославль, ул. Стачек, д. 63 т/ф 8 (4852) 27-08-97; 8 (910) 82-409-55 сайт: chugun-lit.ru; E-mail: stb-yar@yandex.ru
	Цветочный вазон (вид 1) Высота 62 см, диаметр 51*51 см, вес – 123 кг Материал – армированный полимербетон.	ООО "ВЕРЛАУФ" 620902, Свердловская область, г. Екатеринбург, с. Горный Щит, улица Буденного, д. 87 тел. 8 (800) 350-30-75; 8 (922) 181-22-33; 8 (922) 181-10-23 сайт: verlauf-ekb.ru; E-mail: info@verlauf-ekb.ru
	Цветочный вазон "Плато" (вид 2) Высота 40 см, диаметр 110 см, вес – 180 кг Материал – монолитный бетон, с фактурой из натурального камня	Компания EUROVAZON 353340, Краснодарский край, г. Сочи, улица Ульянова, д. 101-55 тел. 8 (988) 233-33-72; сайт: eurovazon.ru; E-mail: as@eurovazon.ru,

						Объект: Благоустройство Парка культуры и отдыха Староминского района имени 30-летия Победы			
Изм	Кол.уч.	Лист	№ докум	Подп.	Дата				
Проверил		Кузьменко С.И.				Парк 30-летия Победы	Стадия	Лист	Листов
							П	13	
Разработал		Маклюк А.Е.				Эскиз скейт парка. Парковое оборудование.	ООО "АгроСтройПроект"		
Н.Контр.		Кузьменко С.И.							

Эскиз сцены

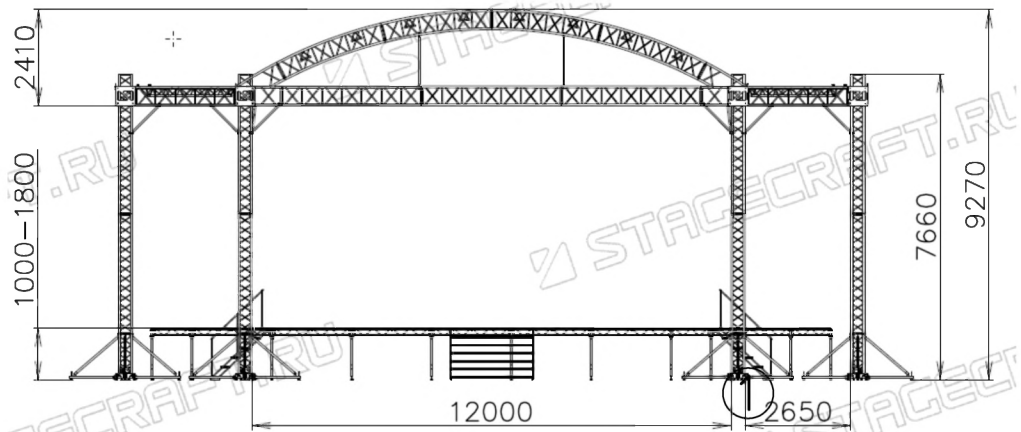

Вид сверху

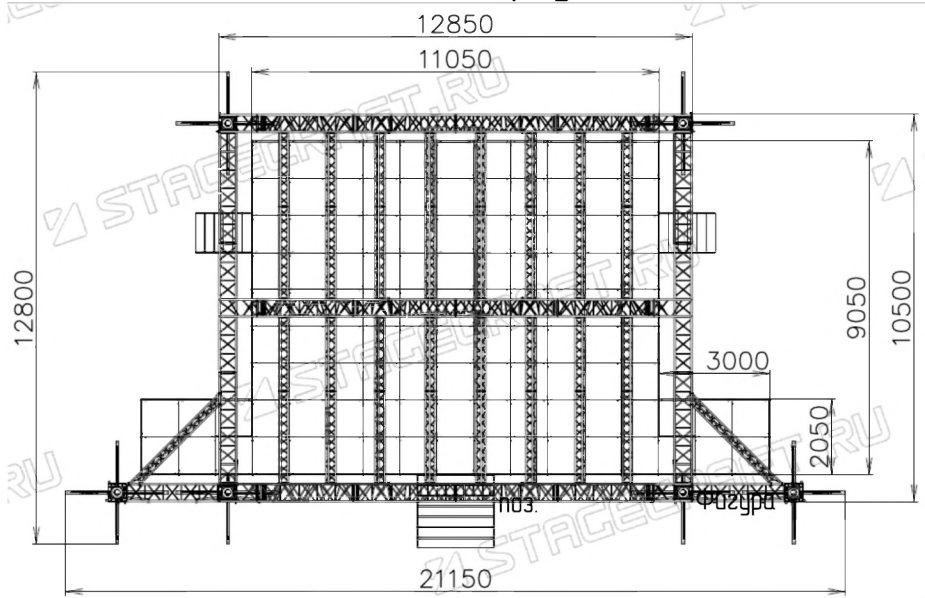

Эскизы аттракционов

Эскиз	Наименование	Примечание
	Гусеница	ООО "Восток-Трейд" 199406 Ленинградская область, г.Санкт-Петербург, ул. Гаванская, д.4-9, корп.2 Телефон: (812) 327-46-12 тел/факс: (812) 327-46-11 сайт: vostokrides.ru e-mail: info@vostokrides.ru
	Лошадки	ООО "Восток-Трейд" 199406 Ленинградская область, г.Санкт-Петербург, ул. Гаванская, д.4-9, корп.2 Телефон: (812) 327-46-12 тел/факс: (812) 327-46-11 сайт: vostokrides.ru e-mail: info@vostokrides.ru
	Ермак	ООО "Регион-Парк" 659321, Алтайский край , город Бийск, улица Советская, д. 211/5, оф.25 сот.тел: 8-903-991-43-87 сайт: www.region-park.ru e-mail: region-park@yandex.ru

Сборно-разборные сцены
ООО "STAGECRAFT"
197183 Ленинградская область, г. Санкт-Петербург,
ул. Полевая Сабуровская, д.50
т/ф 8 (812) 335-08-25;
8 800 775-25-18
сайт: stagecraft.ru
E-mail: mail@stagecraft.ru

						Объект: Благоустройство Парка культуры и отдыха Староминского района имени 30-летия Победы			
Изм	Кол.уч.	Лист	№ докум	Подп.	Дата	Парк 30-летия Победы	Стадия	Лист	Листов
Проверил	Кузьменко С.И.						П	14	
Разработал	Маклюк А.Е.					Эскиз сцены. Эскизы аттракционов.	ООО "АгроСтройПроект"		
Н.Контр.	Кузьменко С.И.								

Условные обозначения:

- Проектируемые аттракционы
- Проектируемая детская площадка
- Проектируемая спортивная площадка
- Проектируемый скейт парк (основание проектируемое бетонное покрытие)
- Мемориальный комплекс (вечный огонь, книга памяти)
- Входная группа
- Скамья
- Урна
- Фонарь
- Проектируемая сцена

фальшивое покрытие
фальшивое покрытие
крытие тротуарной плиткой
крытие тротуарной плиткой
крытие тротуарной плиткой
крытие тротуарной плиткой
крытие дорожными бетонными плитами
тонкое покрытие
еленение
естественное) озеленение
ущ.)
умбы
умбы
роения и сооружения
атракционы

№ п/п	Наименование	Количество, шт
1	Туя "Brabant" (жилая изгородь)	140
2	Форзиция	26
3	Церис канадский	30
4	Барбарис амурский "Superba"	30
5	Слива растопыренная "Nigra"	2
6	Барбарис Тунберга "Golden Ring"	150
7	Рябина шведская	3
8	Туя западная "Smaragd"	40
9	Можжевельник "Blue Carpet"	14
10	Сирень сортаовая	13
11	Скумпия кожаная "Royal Purple"	20
12	Магония падуболистная	70
13	Можжевельник казацкий "Blue Danube"	10
14	Можжевельник скальный "Blue Arrow"	7
15	Можжевельник Виргинский	10
16	Гортензия древовидная "Anabelle"	80
17	Кизильник блестящий (жилая изгородь)	100
18	Дерен пестролистный	30
19	Кизильник горизонтальный	30
20	Вейгела цветущая	40
21	Лох серебристый	20
22	Клен полевой	20

Изм.	Кол.уч.	Лист	№ докум.	Подп.	Дата
Проверил	Кузьменко С.И.				
Разработал	Маклюк А.Е.				
Н.Клинт	Кузьменко Г.И.				

Объект: Благоустройство Парка культуры и отдыха Старомирского района имени 30-летия Победы

Парк 30-летия Победы

Студия П

Лист 15

Листов

Схема озеленения.
Ведомость озеленения.

ООО "АгроСтройПроект"

№ п/п	Наименование	Количество, шт
1	Туя "Vrabani" (живая изгородь)	140
2	Форзиция	26
3	Церис канадский	30
4	Барбарис оттавский "Superba"	30
5	Слива распыленная "Nigra"	2
6	Барбарис Тунберга "Golden Ring"	150
7	Рябина шведская	3
8	Туя западная "Smaragd"	40
9	Можжевельник "Blue Carpet"	14
10	Сирень сортавая	13
11	Скумпия кожаная "Royal Purple"	20
12	Магония падуболистная	70
13	Можжевельник казацкий "Blue Danube"	10
14	Можжевельник скальный "Blue Arrow"	7
15	Можжевельник Виргинский	10
16	Гортензия древовидная "Anabelle"	80
17	Кизильник блестящий (живая изгородь)	100
18	Дерен пестролистный	30
19	Кизильник горизонтальный	30
20	Вейгела цветущая	40
21	Лох серебристый	20
22	Клен поленой	20

						Объект: Благоустройство Парка культуры и отдыха Староминого района имени 30-летия Победы			
Изм.	Кол.уч.	Лист	№ докум.	Подп.	Дата				
						Парк 30-летия Победы	Страница	Лист	Листов
Проверил		Кузьменко С.И.					П	15	
Разработал		Маклюк А.Е.				Схема озеленения. Ведомость озеленения.	ООО "АгроСтройПроект"		
Н.Контр.		Кузьменко С.И.							



Вид 1 Вход в парк пересечение ул.Красная площадь и ул.Пушкина



Вид 2 Общий – парковка ,велодорожка, аллея



Вид 3 Зона парковки



Вид 4 Велосипедные дорожки



Вид 5 Парковка и велосипедные дорожки



Вид 6 Главная аллея



Вид 7 Главная аллея



Вид 8 Мемориал




Вид 9 Центральная аллея




Вид 10 Центральная аллея



Вид 11 Проектируемая сцена

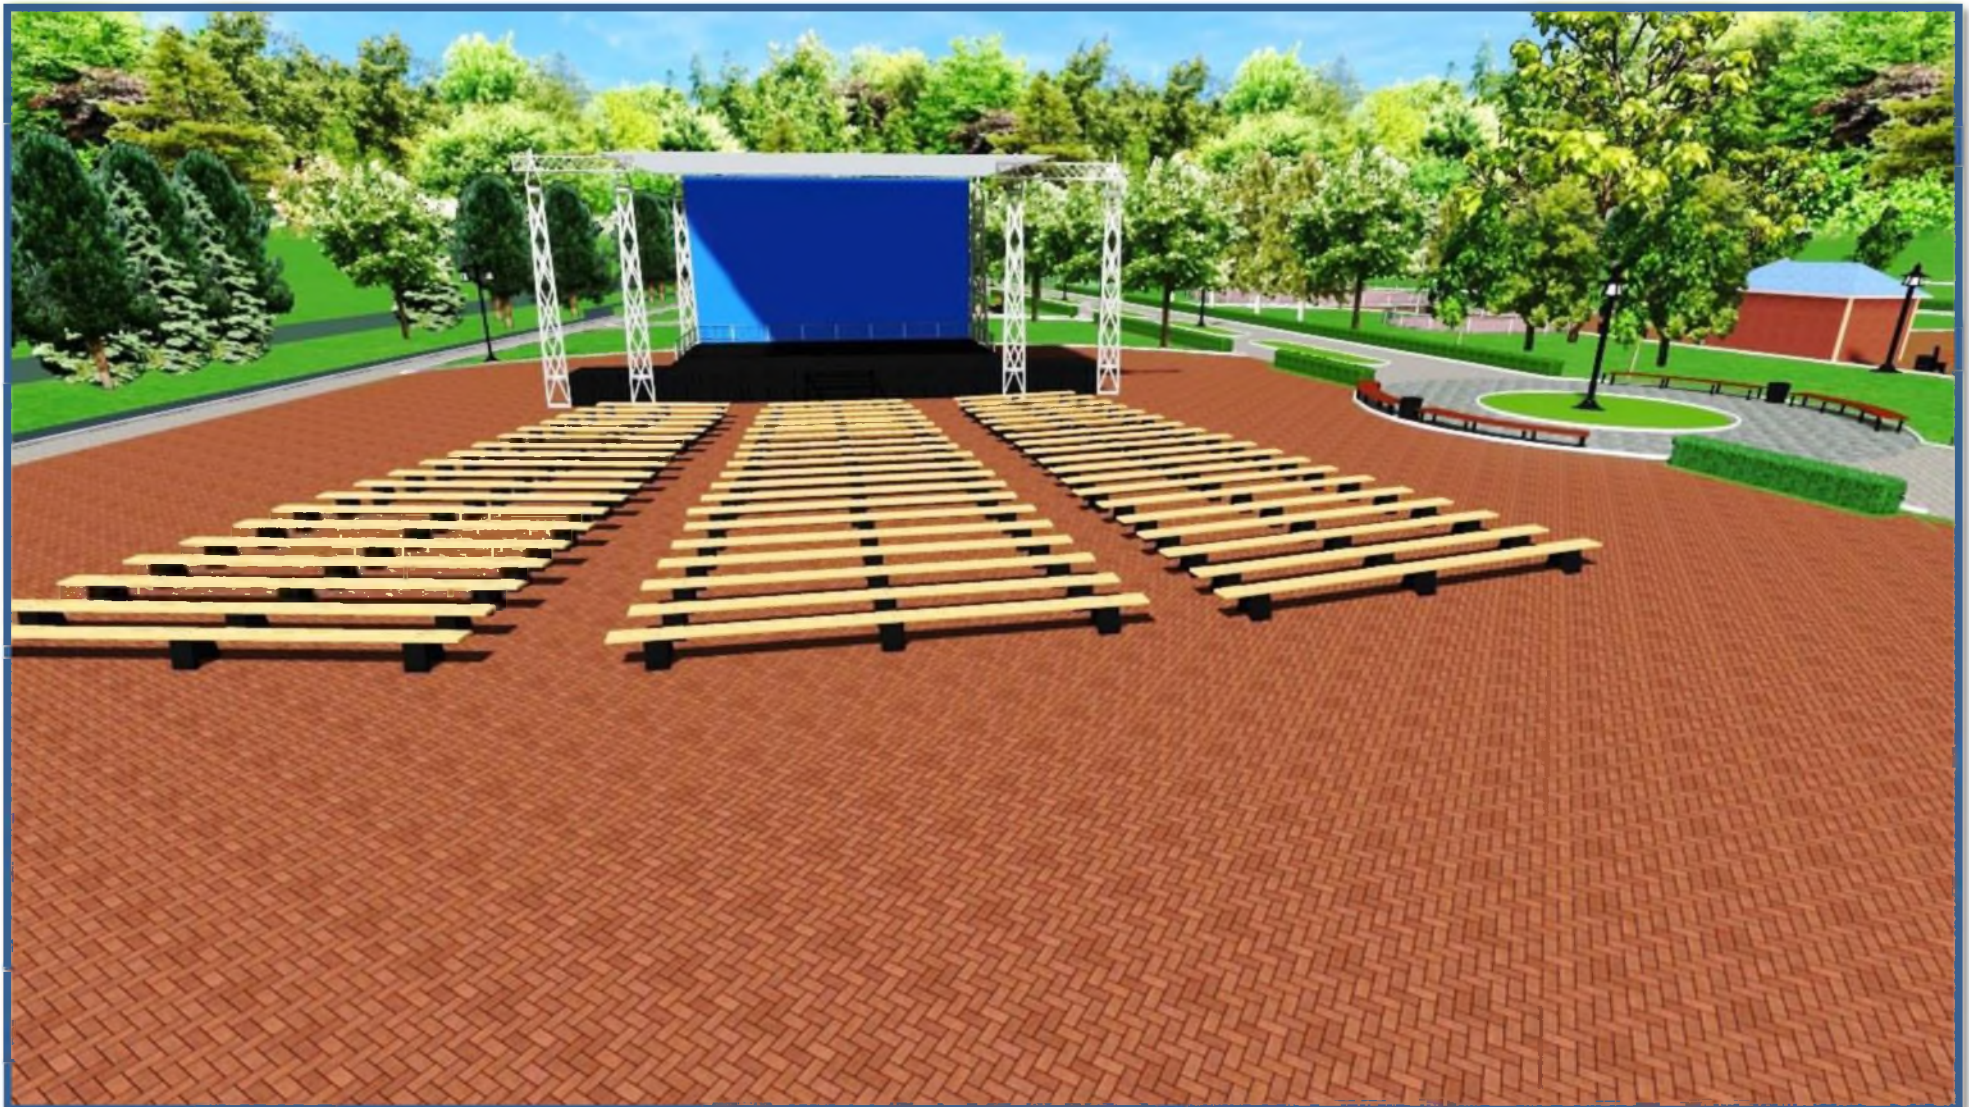

Вид 12 Сцена

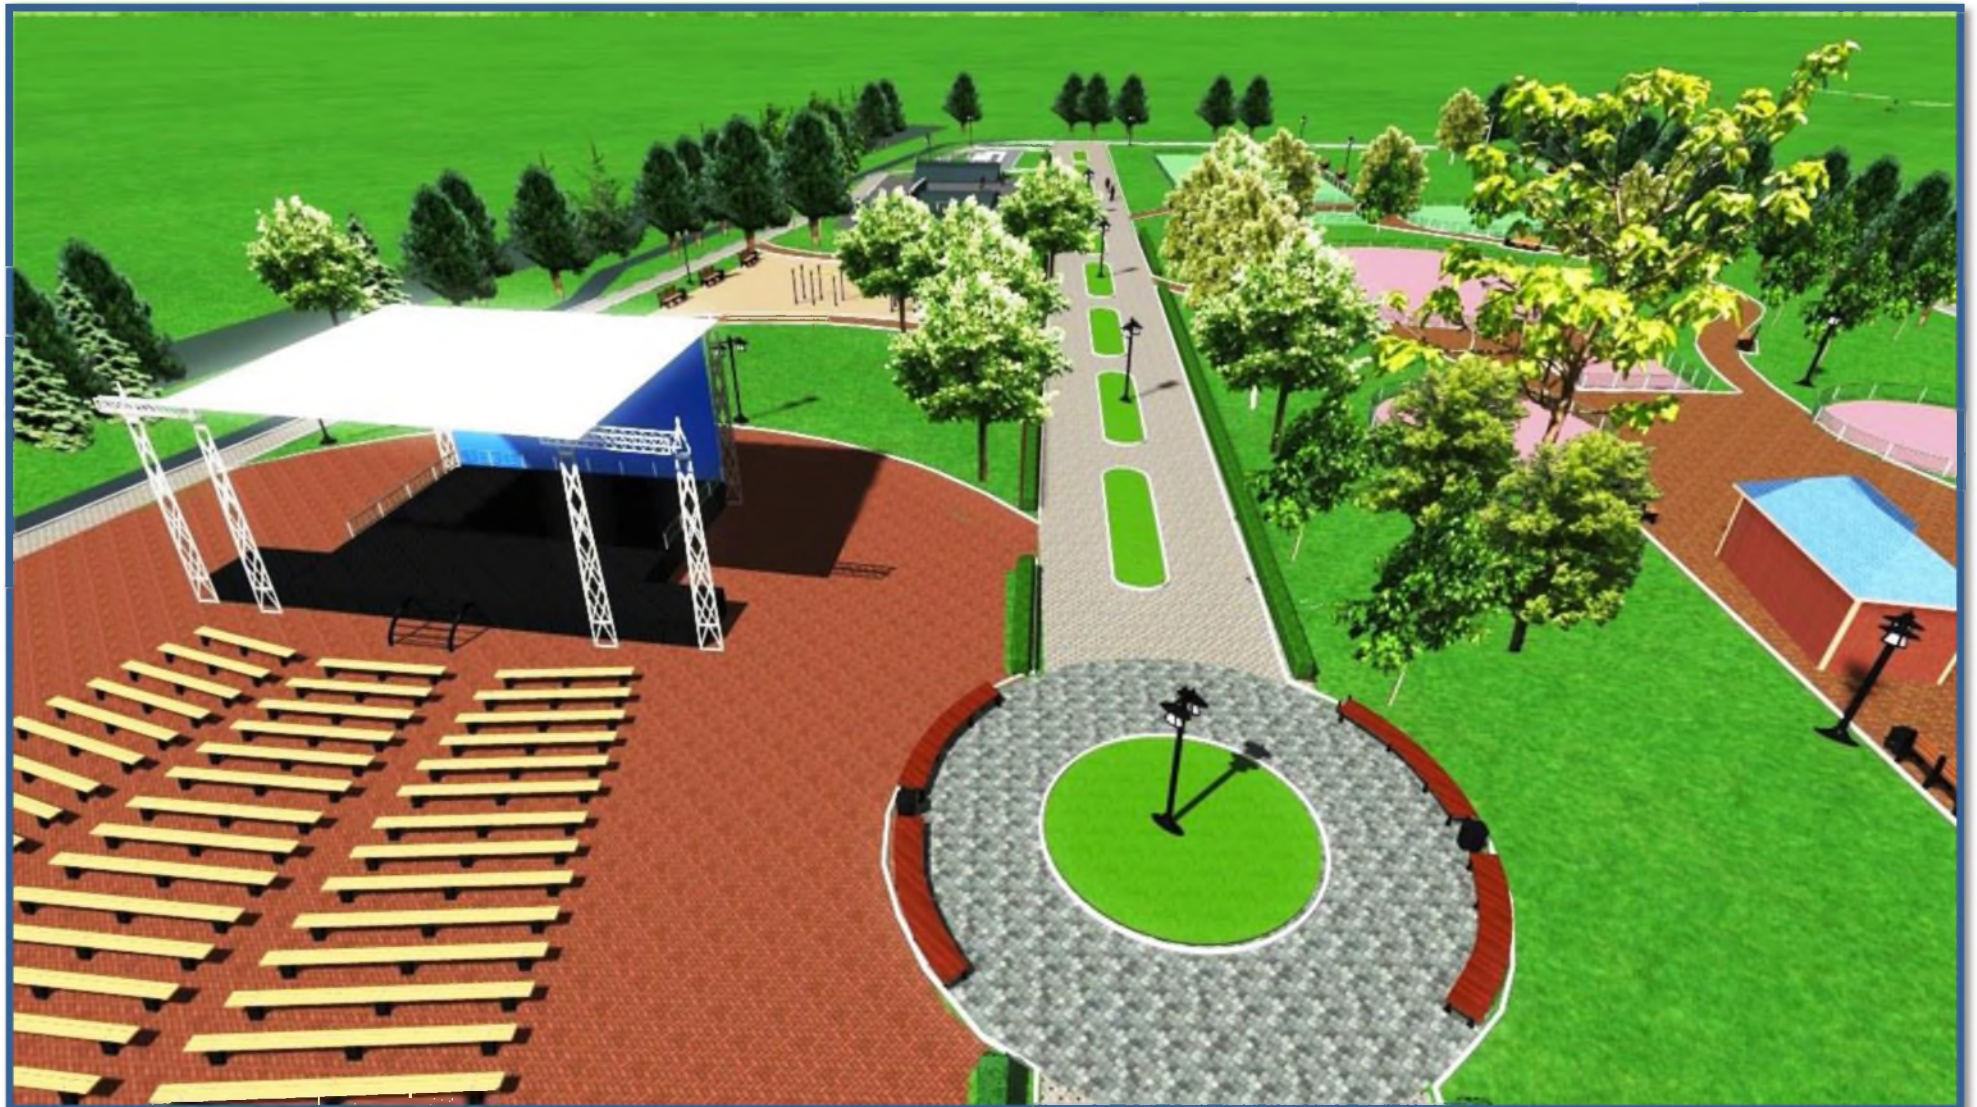

Вид 13 Скейт парк



Вид 14 скейт парк



Вид 15 Спортивная площадка



Вид 16 Детская площадка



Вид 17 Детская площадка



Вид 18 Зона аттракционов



Вид 19 Велосипедные дорожки



Вид 20 Общий вид



Вид 21 Центральная аллея



Вид 22 Аллея вдоль велосипедной дорожки



Вид 23 Вход в парк с ул.Пушкина

