



ООО «АгроСтройПроект»

353600 Краснодарский край ст. Староминская ул. Красная, 36,
тел: 8-86153-5-76-24, Email: agrosp-08@mail.ru

Свидетельство № 2115.02-2016-2341013444-П-133 о допуске к определенному виду или
видам которые оказывают влияние на безопасность объектов капитального строительства.
Регистрационный номер в государственном реестре саморегулируемых
организаций: СРО-П-133-01022010

Заказ №

Экз. №

ДИЗАЙН-ПРОЕКТ
«Благоустройство сквера «Молодежный»
в ст. Староминской
ул. Красная 131 квартал»

РОССИЙСКАЯ ФЕДЕРАЦИЯ
КРАСНОДАРСКИЙ КРАЙ

Общество с ограниченной ответственностью
«АгроСтройПроект»

353600 Краснодарский край ст. Староминская ул. Красная, 36,
тел: 8-86153-5-76-24, E-mail: agrosp-08@mail.ru
Свидетельство № 2115.02-2016-2341013444-П-133 о допуске к определённому виду или
видам которые оказывают влияние на безопасность объектов капитального строительства.
Регистрационный номер в государственном реестре саморегулируемых
организаций: СРО-П-133-01022010

Заказ №

Заказчик: Администрация МО Староминский район

Объект: «Благоустройство сквера «Молодежный» в ст.
Староминской
ул. Красная 131 квартал»

Директор ООО «АгроСтройПроект»

С. И. Кузьменко

ст. Староминская
2017 г.

[illegible]

Перв. примен.								
Справ. №								
Подпись и дата								
Инв. № дубл.								
Взам. инв. №								
Подпись и дата								
Инв. № подл.								
							"Благоустройство сквера «Молодежный» в ст. Староминской ул. Красная 131 квартал"	Лист
								2
Изм.	Лист	№ докум.	Подпись	Дата				

1. Исходные данные для разработки дизайн-проекта.

Дизайн-проект благоустройства сквера «Молодежный» в ст. Староминской ул. Красная 131 квартал разработан для нужд Администрации Староминского поселения Староминский район Краснодарского края в рамках реализации мероприятий приоритетного проекта «Формирования комфортной городской среды».

Исходные данные для разработки дизайн-проекта:

- топографическая съемка территории сквера выполненная 2017г.
- фотоматериалы, выполненные в апреле 2017г.

Перв. примен.								
Спроект. №								
Подпись и дата								
Инв. № дубл.								
Взам. инв. №								
Подпись и дата								
Инв. № подл.								
		Изм.	Лист	№ докум.	Подпись	Дата	"Благоустройство сквера «Молодежный» в ст. Староминской ул. Красная 131 квартал"	Лист
								3

Перв. примен.		2. Обоснование необходимости благоустройства территории сквера. Проведение работ по благоустройству сквера обусловлено необходимостью формирования современной среды обитания, создания безопасных и комфортных условий для проживания граждан. Входе работ предусмотрено формирование дополнительных мест отдыха и спорта, а также устройство новой прогулочной сети, что повышает уровень комфортности проживания населения Староминского сельского поселения Староминского района Краснодарского края.						
	Справ. №							
Подпись и дата								
Инв. № дубл.								
Взам. инв. №								
Подпись и дата								
Инв. № подл.								
		Изм.	Лист	№ докум.	Подпись	Дата	"Благоустройство сквера «Молодежный» в ст. Староминской ул. Красная 131 квартал"	Лист 4

Перв. примен.		3. Описание существующих условий. В настоящий момент территория сквера находится в некотором запустении. Покрытие существующего тротуара преимущественно разрушено, имеются выбоины. Основное покрытие асфальтобетон, частично тротуарная плитка. Бортовой камень практически разрушен. Пешеходные дорожки требуют ремонта, имеются просадки. В сквере существуют исторически сложившиеся дорожки не имеющие покрытия, но интенсивно используемые. А также требуется перенаправить пешеходные потоки стихийно образовавшиеся к существующим пешеходным переходам по улице Красной. Территория сквера слабо оборудована малыми архитектурными формами. Имеются скамейки, урны, оборудование детских площадок. Данное оборудование морально и физически устарело. На территории сквера имеются ранее благоустроенные участки. Так здесь выполнены: японский сад, английский сухой цветник, розарий, рокарий данные участки не требуют дополнительного благоустройства и отлично вписываются в общую концепцию сквера. Искусственное освещение в сквере ранее выполнено и обеспечивает необходимое освещение сквера в темное время суток.					
	Справ. №						
Инв. № подл.	Подпись и дата					Благоустройство сквера «Молодежный» в ст. Староминской ул. Красная 131 квартал	Лист
	Инв. № дубл.						5
	Взам. инв. №						
	Подпись и дата						
	Изм.	Лист	№ докум.	Подпись	Дата		

4. Описание решений по благоустройству территории.

Настоящим дизайн-проектом предусмотрено значительное развитие сквера.

План реализации мероприятий по благоустройству сквера представлен на соответствующих чертежах. Так же в дизайн-проекте указаны местоположение всех устанавливаемых элементов. При выборе оборудования детской и спортивной площадки а также при дальнейшем проектировании расстановка данного оборудования в обязательном порядке должна соответствовать требованиям действующих нормативных документов. Размещение элементов относительно друг друга выполняется согласно паспортов заводов изготовителей с учетом зоны безопасности.

Проект благоустройства включает в себя работы по:

- переустройству дорожного покрытия существующих тротуаров.
- устройству новых тротуаров и дорожек.
- установки малых архитектурных форм- скамей для отдыха, урн.
- обустройству уголка молодоженов (выполнение мощения, установка скамей, установка арки молодоженов.)
- устройству детской площадки (выполнение наливного резинового покрытия, установка оборудования)
- устройству спортивной площадки (выполнение наливного резинового покрытия, установка оборудования)

Перв. примен.								
Справ. №								
Подпись и дата								
Инв. № дубл.								
Взам. инв. №								
Подпись и дата								
Инв. № подл.								
		Изм.	Лист	№ докум.	Подпись	Дата	"Благоустройство сквера «Молодежный» в ст. Староминской ул. Красная 131 квартал"	Лист
								6

Инв. № подл.	Подпись и дата	Взам. инв. №	Инв. № дубл.	Подпись и дата	Справ. №	Перв. примен.	5. Сроки и этапы (очередь) строительства. Благоустройство сквера предусмотрено осуществить в один этап, с учетом имеющегося графика финансирования мероприятий по благоустройству. Сроки проведения работ определяются проектной документацией.				
							Инв. № подл.	Подпись и дата	Взам. инв. №	Инв. № дубл.	Подпись и дата
Изм.	Лист	№ докум.	Подпись	Дата	"Благоустройство сквера «Молодежный» в ст. Староминской ул. Красная 131 квартал"		Лист	7			

Инв. № подл.	Подпись и дата	Взам. инв. №	Инв. № дубл.	Подпись и дата	Справ. №	Перв. примен.	5. Сроки и этапы (очередь) строительства. Благоустройство сквера предусмотрено осуществить в один этап, с учетом имеющегося графика финансирования мероприятий по благоустройству. Сроки проведения работ определяются проектной документацией.				
							Инв. № подл.	Подпись и дата	Взам. инв. №	Инв. № дубл.	Подпись и дата
Изм.	Лист	№ докум.	Подпись	Дата	"Благоустройство сквера «Молодежный» в ст. Староминской ул. Красная 131 квартал"		Лист	7			

Перв. примен.					
Справ. №					
Подпись и дата					
Инв. № дубл.					
Взам. инв. №					
Подпись и дата					
Инв. № подл.					

6. Техничко-экономические показатели


Основные технико-экономические показатели представлены в таблице 6.1.

Таблица 6.1.


№ п.п.	Наименование показателей	Ед. изм.	Показатели.
	Демонтаж асфальтобетонного покрытия	кв.м.	2485.3
	Демонтаж тротуарной плитки	кв.м.	465.0
	Демонтаж бетонных ступеней	кв.м.	25.0
	Демонтаж бортовых камней	м.п.	498.0
	Демонтаж скамеек	шт	28
	Демонтаж урн	шт	28
	Демонтаж оборудования детской площадки		
	– детская горка	шт	2
	–качели	шт	1
	Демонтаж ротонды	шт	1
	Устройство бортовых камней БР 100.20.8	м.п.	4019.5
	Площадь основных пешеходных дорожек (тип1)	кв.м.	2698.1
	Площадь второстепенных пешеходных дорожек (тип2)	кв.м.	597.1
	Площадь радиального мощения (тип3)	кв.м.	166.0
	Площадь наливного резинового покрытия детской площадки	кв.м.	291.0
	Площадь наливного резинового покрытия спортивной площадки	кв.м.	100.0
	Установка скамей для отдыха	шт	35
	Установка полукруглых скамей	шт	2

						Лист
Изм.	Лист	№ докум.	Подпись	Дата	"Благоустройство сквера «Молодежный» в ст. Староминской ул. Красная 131 квартал"	8

ОБЗОРНАЯ СХЕМА РАСПОЛОЖЕНИЯ ОБЪЕКТА

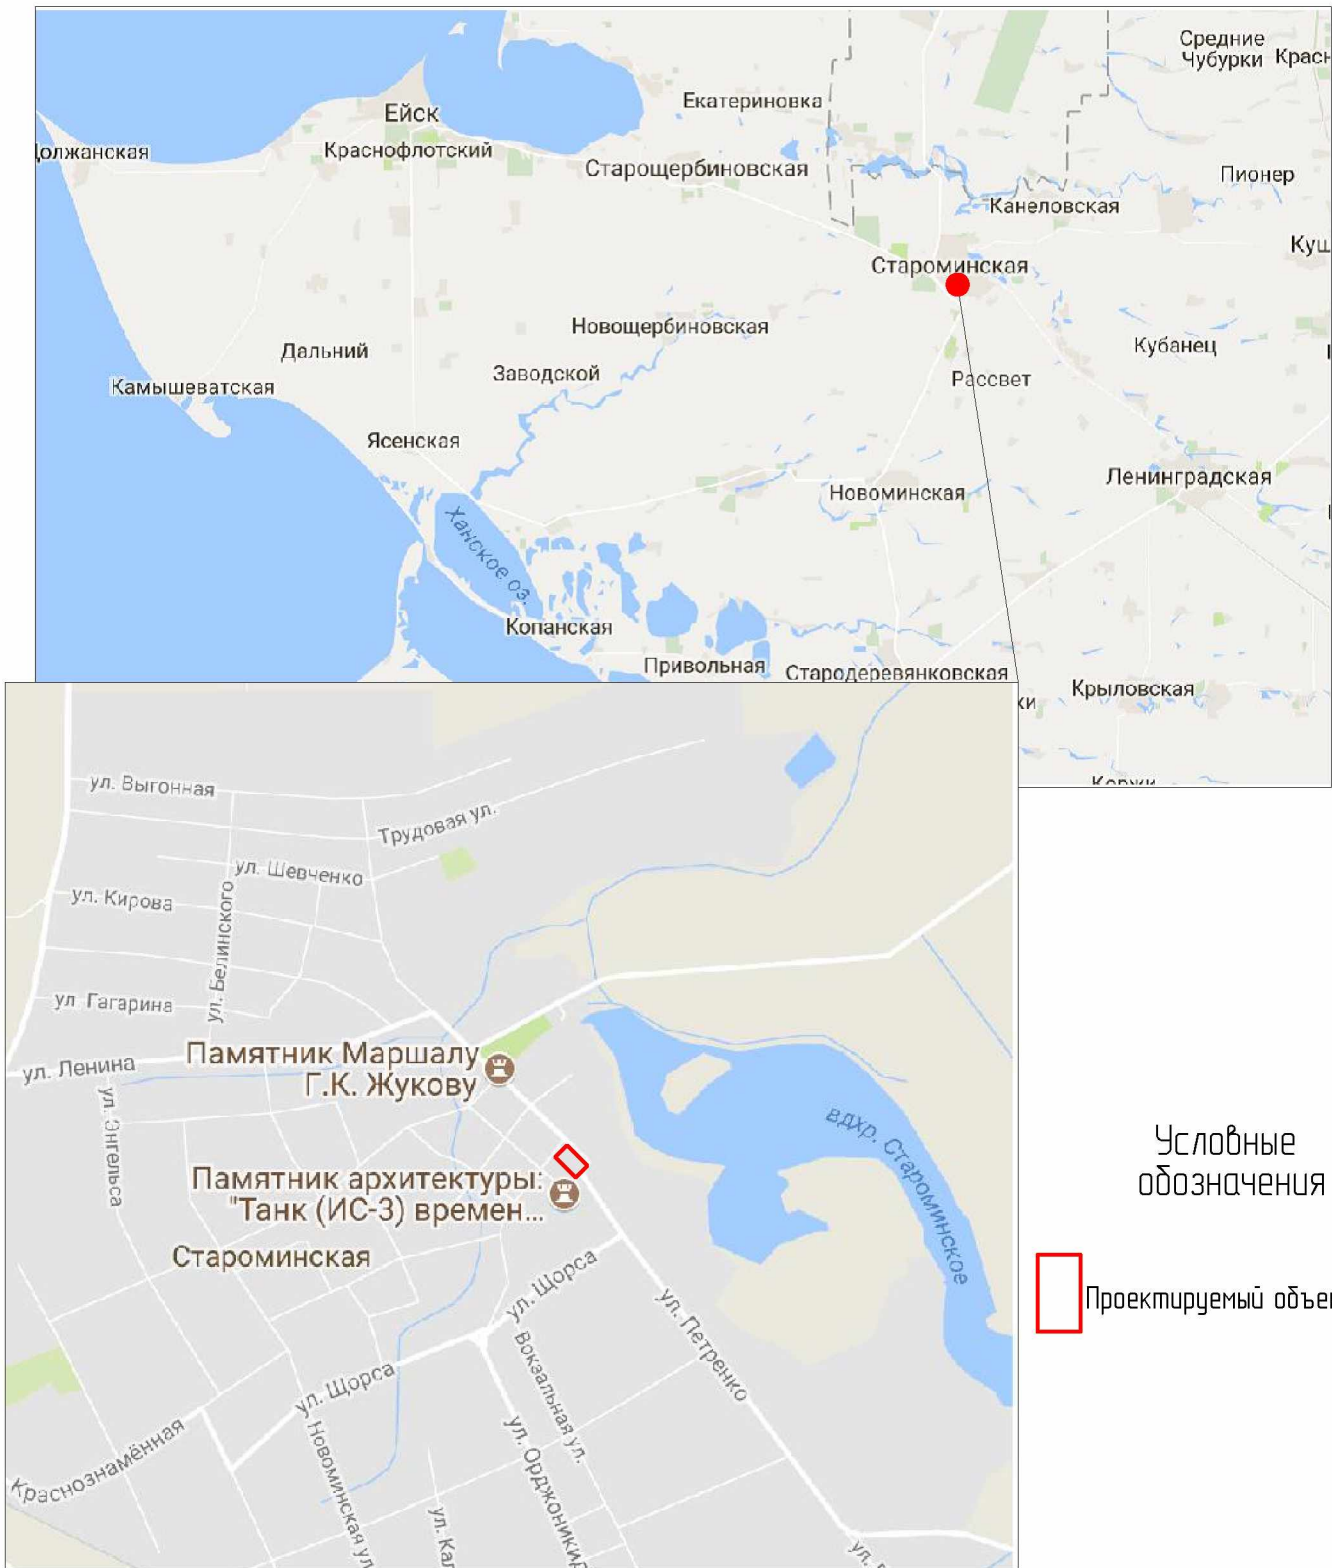

					Объект: Благоустройство сквера Молодежный в ст. Староминской ул. Красная 131 квартал				
Изм	Лист	№ докум	Подп.	Дата					
ГИП		Филько Н.Ю.			Сквер Молодежный		Лит.	Лист	Листов
							П	1	
Разработал		Филько Н.Ю.			Фото сквера		ООО АгроСтройПроект		
Н.контроль		Кузьменко С.И.							

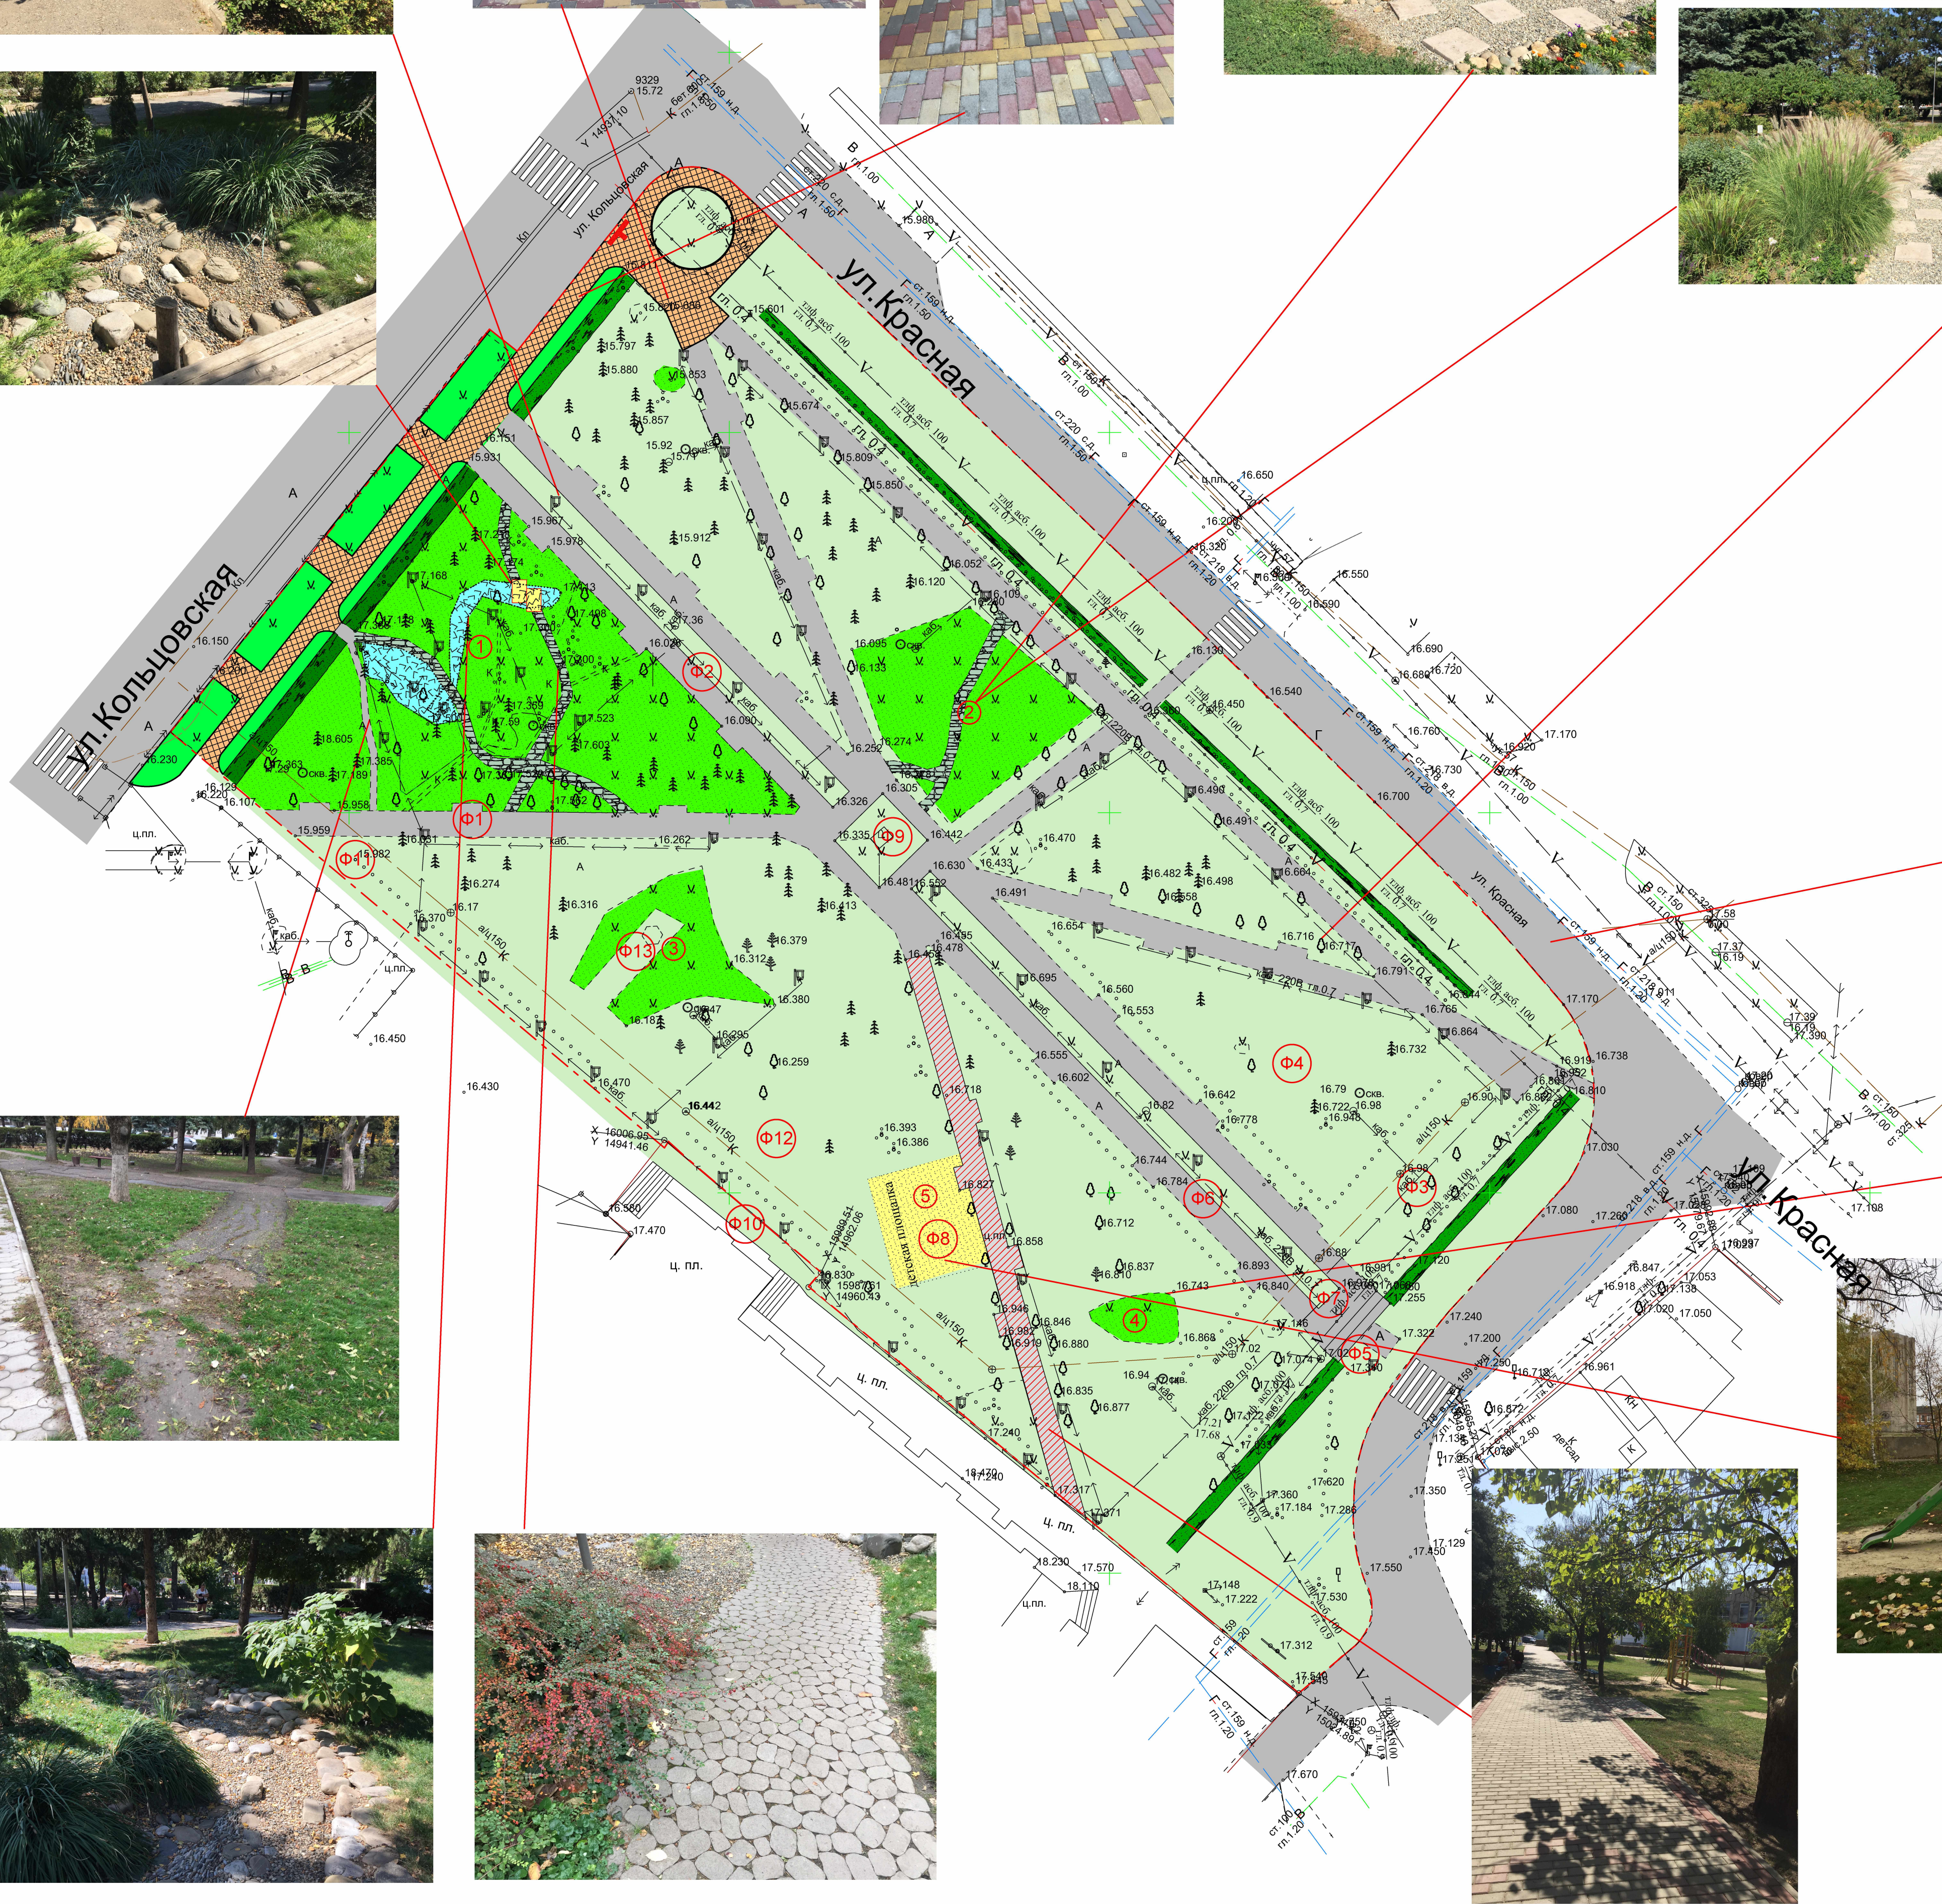

Условные обозначения.

- Граница проектирования.
- Существующее асфальтобетонное покрытие
- Существующее покрытие тротуарной плиткой
- Существующее покрытие тротуарной плиткой
- Существующее озеленение.
- 1. Японский сад (сущ.)
- 2. Английский сухой цветник (сущ.)
- 3. Розарий (сущ.)
- 4. Рокарий (сущ.)
- 5. Детская площадка (сущ.)
- Живая изгородь (сущ.)



					Объект: Благоустройство сквера Молодежный в ст. Староиминской ул. Красная 131 квартал			
Изм.	Лист	№ докум.	Подп.	Дата	Сквер Молодежный	Лист	Лист	Листов
Г.И.П.		Филько Н.В.				п	2	
Разработал		Филько Н.В.			Ситуационный план сквера.	ООО АгроСтройПроект		
Н.Контроль		Кузьменко С.И.						

Ф1



Ф3





Ф2



Ф4

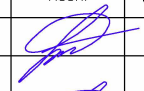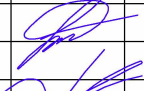

					Объект: Благоустройство сквера Молодежный в ст. Староминской ул. Красная 131 квартал			
Изм	Лист	№ докум	Подп.	Дата	Сквер Молодежный	Лист	Лист	Листов
ГИП		Филько Н.Ю.				П	3	
Разработал		Филько Н.Ю.			Фото сквера	ООО АгроСтройПроект		
Н контроль		Кузьменко С.И.						

Ф5




Ф6



Ф7

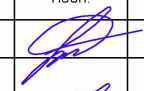

					Объект: Благоустройство сквера Молодежный в ст. Староминской ул. Красная 131 квартал			
Изм	Лист	№ докум	Подп.	Дата				
ГИП		Филько Н.Ю.			Сквер Молодежный	Лит.	Лист	Листов
						П	4	
Разработал		Филько Н.Ю.			Фото сквера	ООО АгроСтройПроект		
Н.контроль		Кузьменко С.И.						

Ф8




Ф9



Ф10

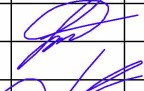

					Объект: Благоустройство сквера Молодежный в ст. Староминской ул. Красная 131 квартал			
Изм	Лист	№ докум	Подп.	Дата	Сквер Молодежный	Лист	Лист	Листов
ГИП		Филько Н.Ю.				П	5	
Разработал		Филько Н.Ю.			Фото сквера	ООО АгроСтройПроект		
Н. контроль		Кузьменко С.И.						

Ф11






Ф13



Ф12

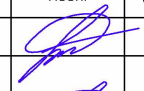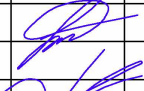

					Объект: Благоустройство сквера Молодежный в ст. Староминской ул. Красная 131 квартал		
Изм	Лист	№ докум	Подп.	Дата	Сквер Молодежный	Лист	Листов
ГИП		Филько Н.Ю.				П	6
Разработал		Филько Н.Ю.			Фото сквера	ООО АгроСтройПроект	
Н.контроль		Кузьменко С.И.					

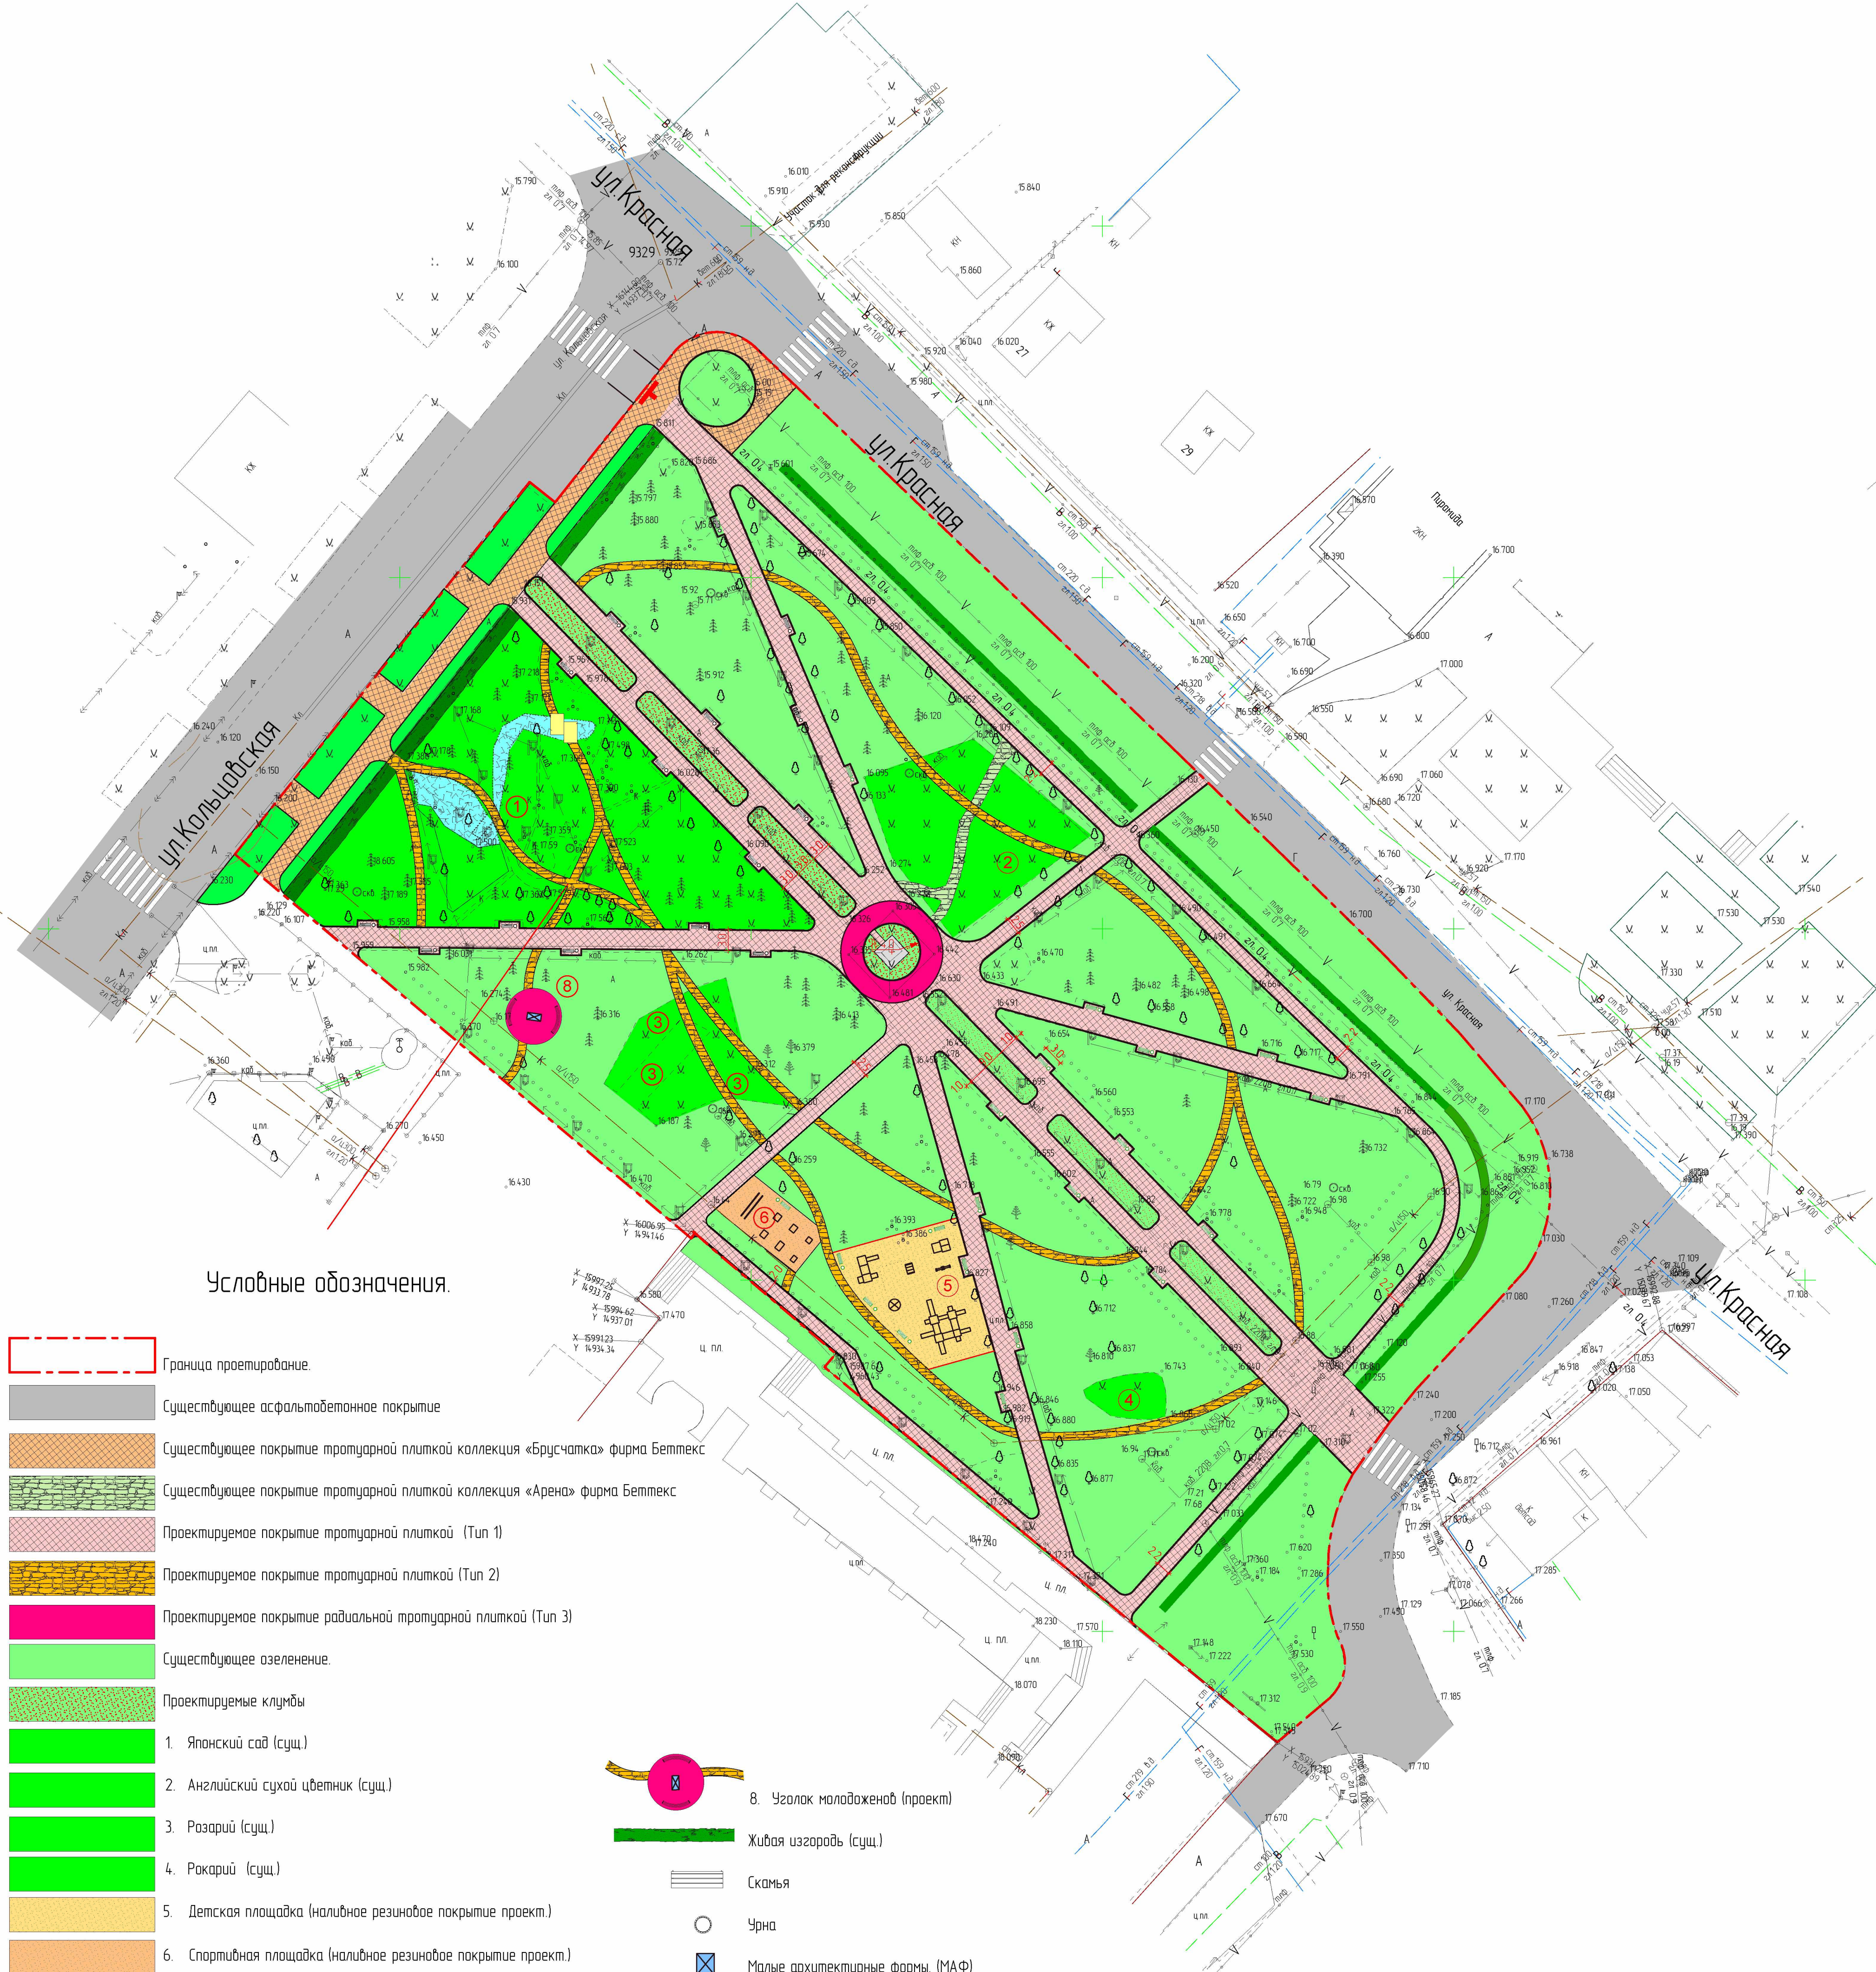


Условные обозначения.


- Граница проектирования.
- Существующее асфальтобетонное покрытие
- Существующее покрытие тротуарной плиткой коллекция «Брусчатка» фирма Беттекс
- Существующее покрытие тротуарной плиткой коллекция «Арена» фирма Беттекс
- Проектируемое покрытие тротуарной плиткой (Тип 1)
- Проектируемое покрытие тротуарной плиткой (Тип 2)
- Проектируемое покрытие радиальной тротуарной плиткой (Тип 3)
- Существующее озеленение.
- Проектируемые клумбы
- 1. Японский сад (сущ.)
- 2. Английский сухой цветник (сущ.)
- 3. Розарий (сущ.)
- 4. Рокарий (сущ.)
- 5. Детская площадка (наливное резиновое покрытие проект.)
- 6. Спортивная площадка (наливное резиновое покрытие проект.)

- 8. Уголок молодёжи (проект)
- Живая изгородь (сущ.)
- Скамья
- Урна
- Малые архитектурные формы (МАФ)


Эскиз мощения (Тип 3)

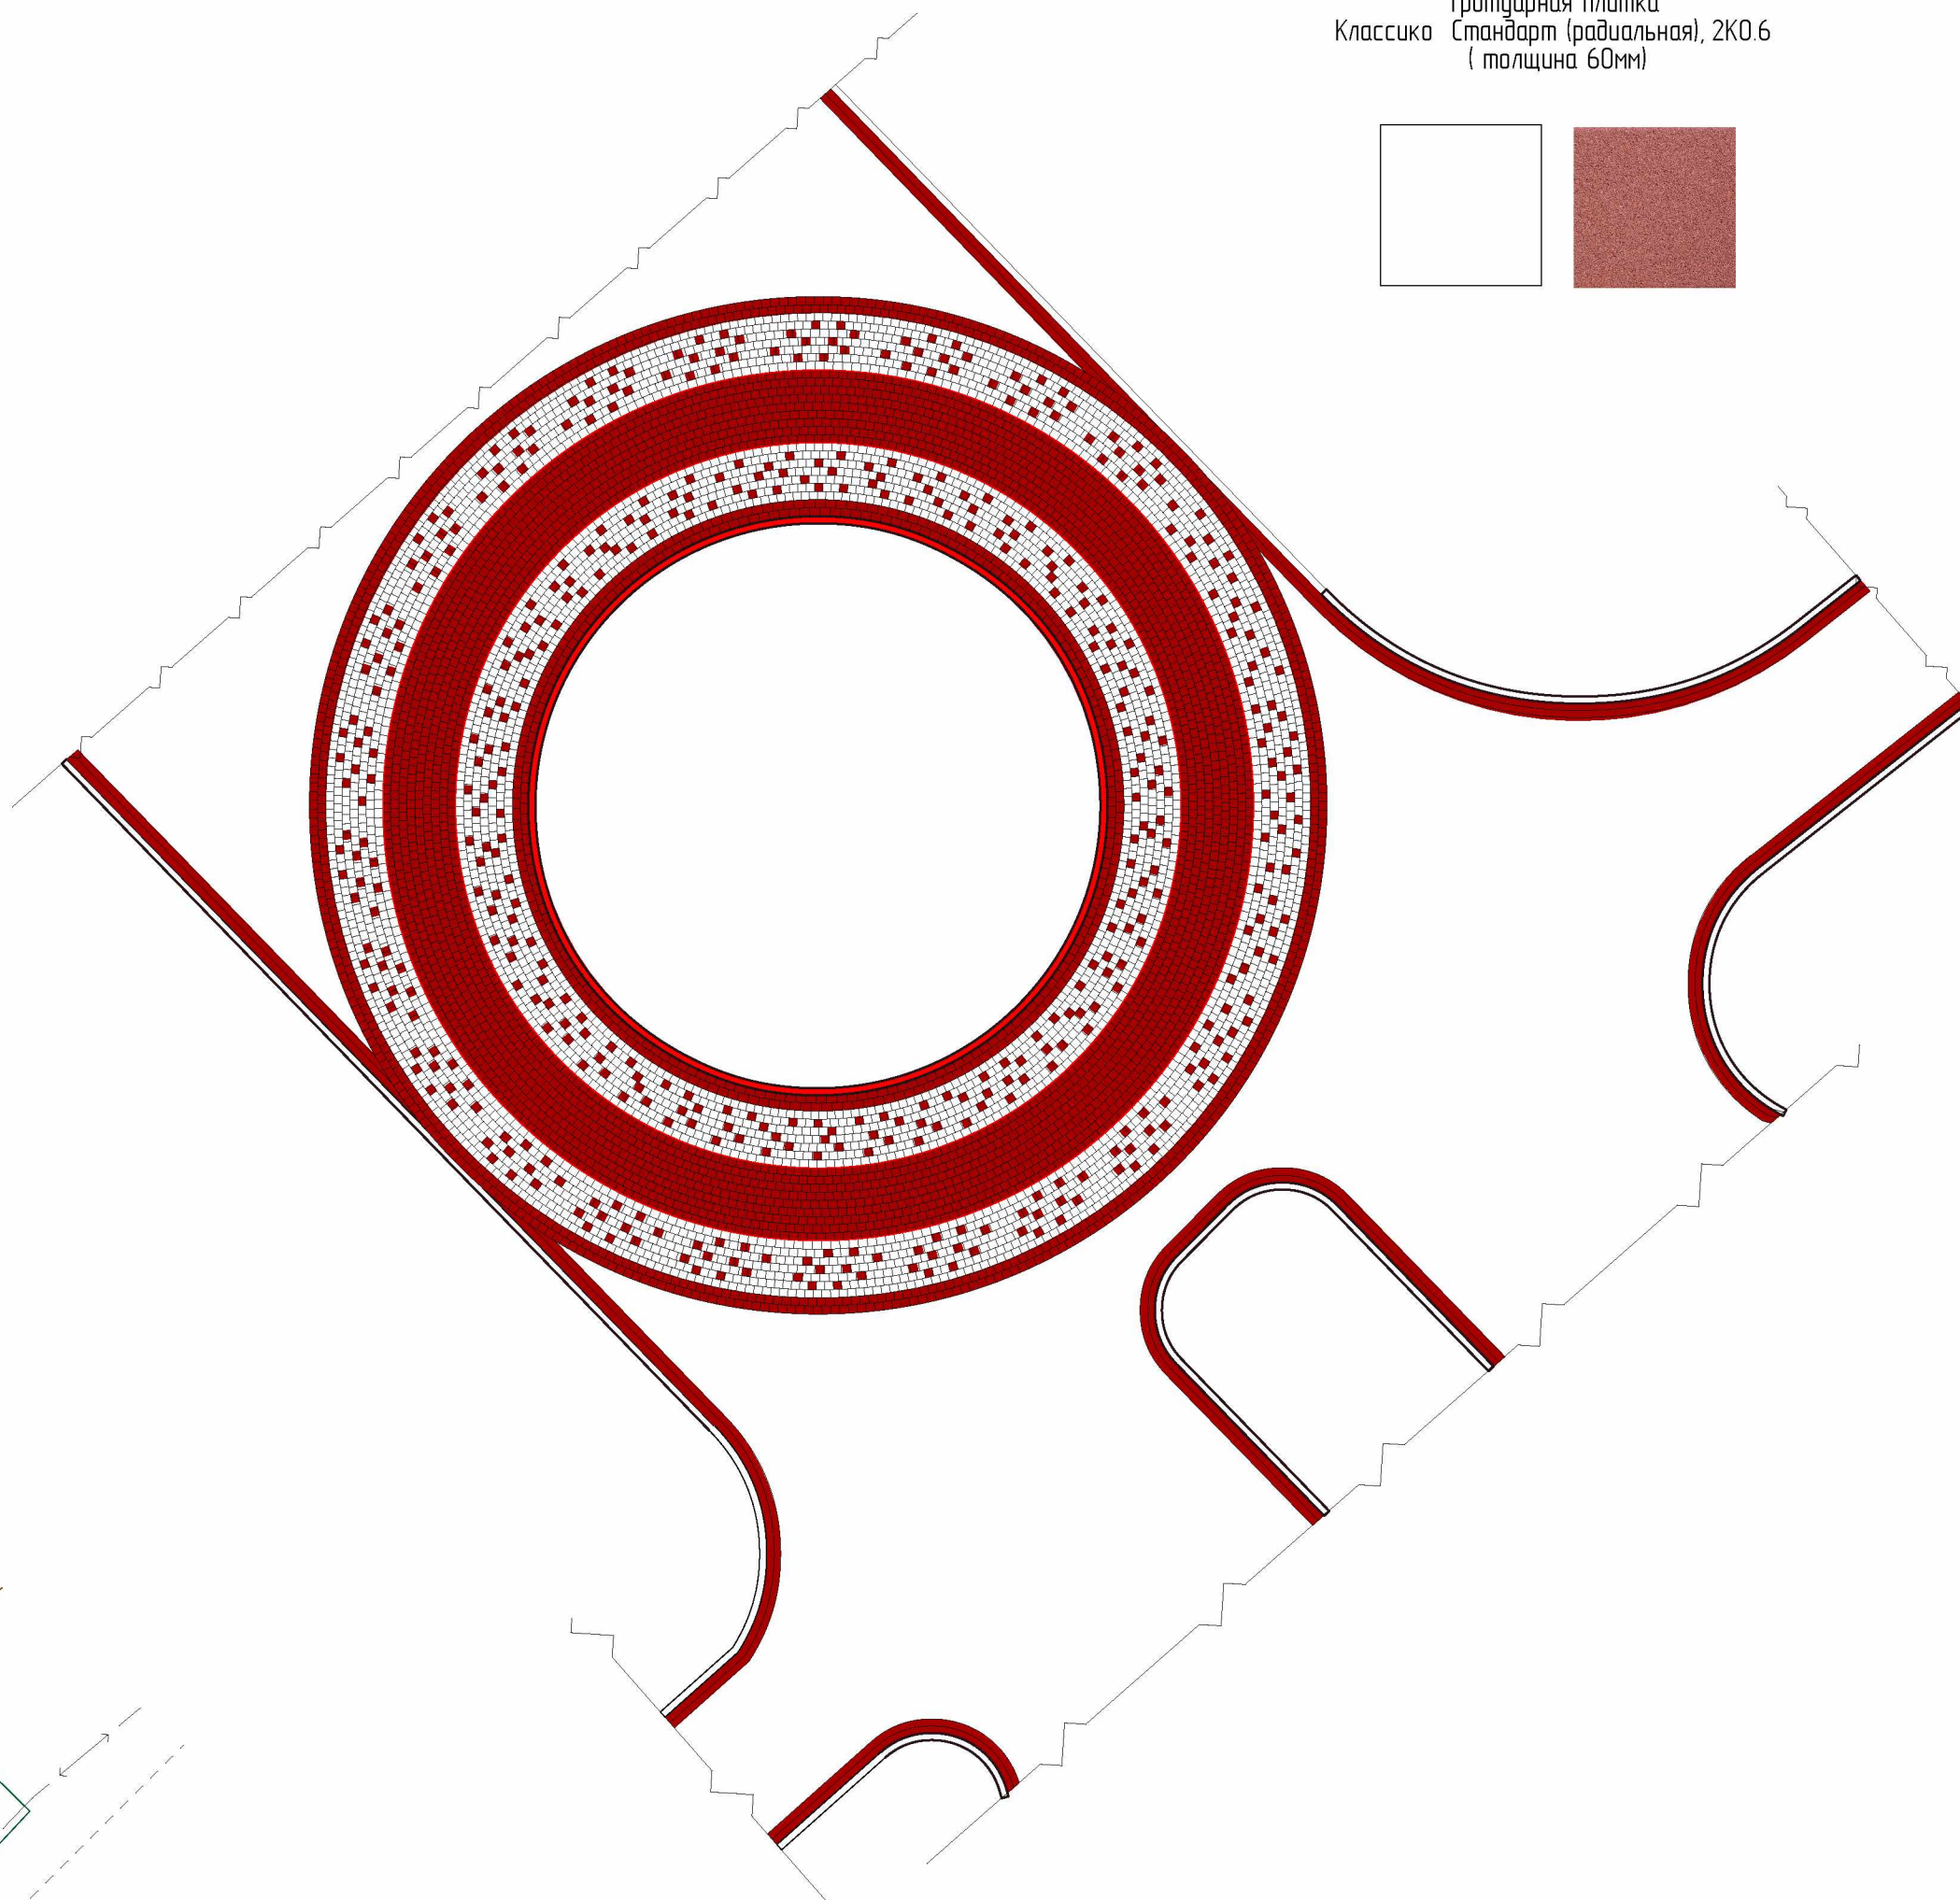

Эскиз мощения (Тип 1)







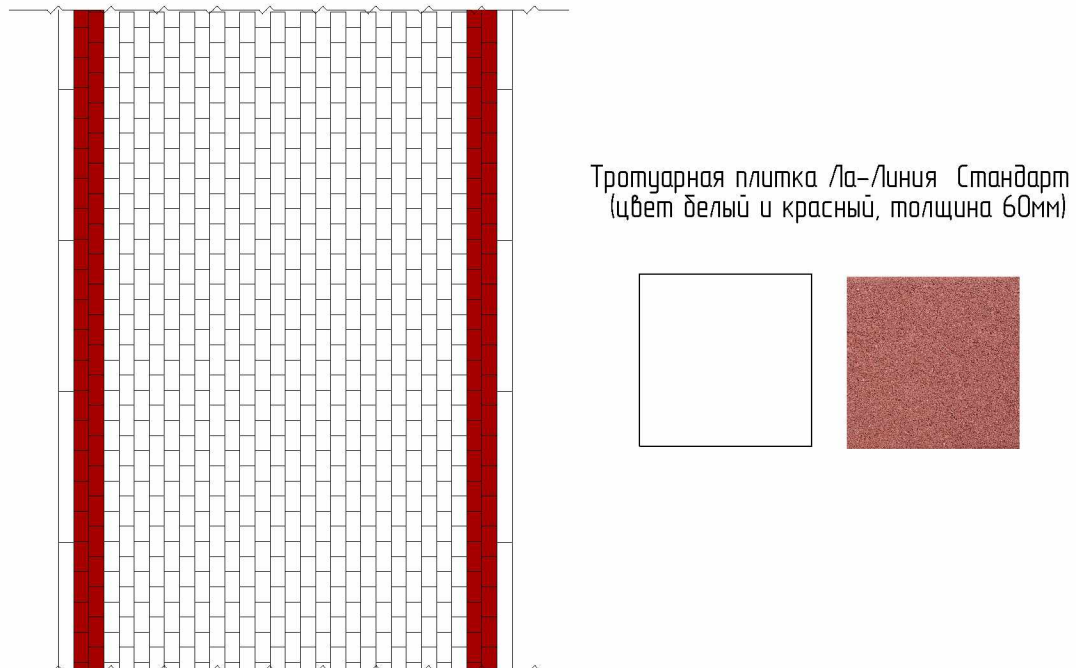


Эскиз мощения (Тип 2)

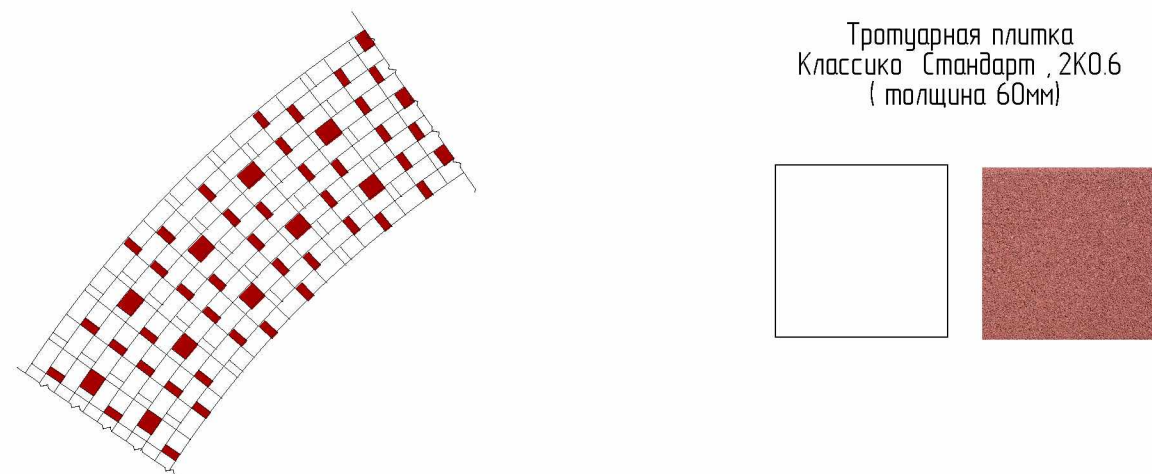

				Объект: Благоустройство сквера Молодежный в ст. Староминой ул. Красная 131 квартал		
Изм.	Лист	ИР. Вокруг	Подп.	Дата	Сквер Молодежный	Лист
ГМП	Фильма Н.В.					Лист
Разработал	Фильма Н.В.				Схема благоустройства сквера.	Лист
Н.Контроль	Кузьменко С.И.					Лист
					000 АгроСтройПроект	






					Объект: Благоустройство сквера Молодежный в ст. Староминской ул. Красная 131 квартал			
Изм.	Лист	№ докум	Подп.	Дата	Сквер Молодежный	Лист	Лист	Листов
ГИП		Филько Н.Ю.				П	8	
Разработал		Филько Н.Ю.						
Н.контрль		Кузьменко С.И.			фрагмент плана	000 АгроСтройПроект		

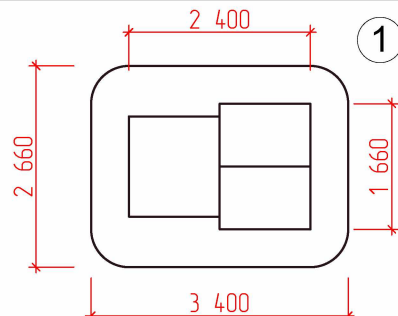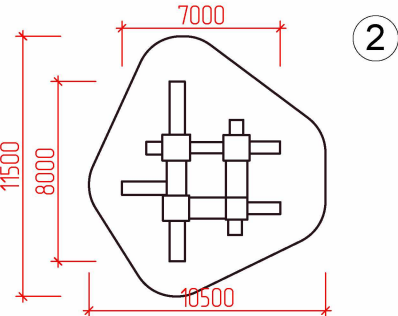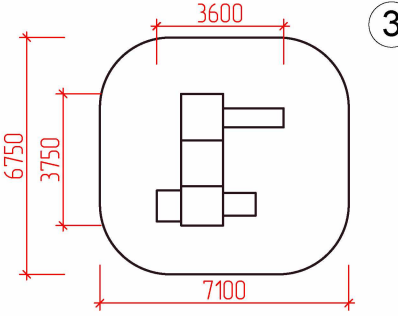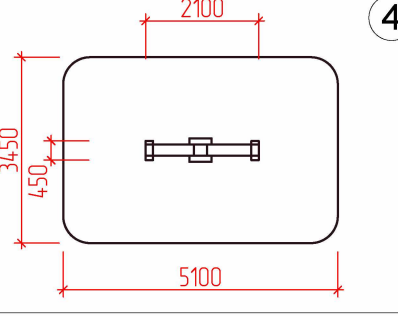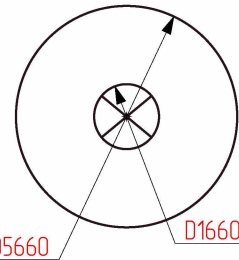
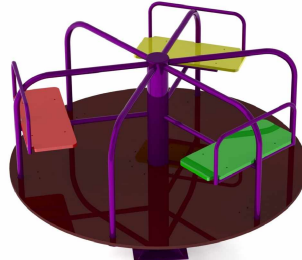
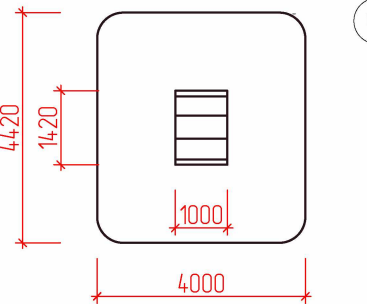
Эскиз	Наименование	Примечание
	 Домик малый Избушка 3	ООО «Фазиль Электро» 350080, Краснодарский край, г. Краснодар, ул. Демуса, д.50 Тел. 8(861) 292-53-53, 232-82-51, моб. 8-928-884-53-53 www.fazel.ru E-mail: 2925353@bk.ru
	 Детский игровой комплекс Romana 101.31.00	ООО «Фазиль Электро» 350080, Краснодарский край, г. Краснодар, ул. Демуса, д.50 Тел. 8(861) 292-53-53, 232-82-51, моб. 8-928-884-53-53 www.fazel.ru E-mail: 2925353@bk.ru
	 Детский игровой комплекс для малышей ДИКМ-8	ООО «Фазиль Электро» 350080, Краснодарский край, г. Краснодар, ул. Демуса, д.50 Тел. 8(861) 292-53-53, 232-82-51, моб. 8-928-884-53-53 www.fazel.ru E-mail: 2925353@bk.ru
	 Качели балансир	ООО «Фазиль Электро» 350080, Краснодарский край, г. Краснодар, ул. Демуса, д.50 Тел. 8(861) 292-53-53, 232-82-51, моб. 8-928-884-53-53 www.fazel.ru E-mail: 2925353@bk.ru
	 Карусель Кр-2	ООО «Фазиль Электро» 350080, Краснодарский край, г. Краснодар, ул. Демуса, д.50 Тел. 8(861) 292-53-53, 232-82-51, моб. 8-928-884-53-53 www.fazel.ru E-mail: 2925353@bk.ru
	 Качалка двойная Катер	ООО «Фазиль Электро» 350080, Краснодарский край, г. Краснодар, ул. Демуса, д.50 Тел. 8(861) 292-53-53, 232-82-51, моб. 8-928-884-53-53 www.fazel.ru E-mail: 2925353@bk.ru

Тип мощения.

Эскиз	Наименование	Примечание
 	Тротуарная плитка Ла-Линия Стандарт (цвет белый и красный, толщина 60мм)	Компания Выбор производит высококачественные строительные материалы 353238, Краснодарский край, Северский р-н, п. Афицкий, ул. Шоссейная, 20а тел.: +7 (86166) 3-47-13, 3-53-36 vibor-group.com
 	Тротуарная плитка Классико Стандарт, 2КО.6 (толщина 60мм)	Компания Выбор производит высококачественные строительные материалы 353238, Краснодарский край, Северский р-н, п. Афицкий, ул. Шоссейная, 20а тел.: +7 (86166) 3-47-13, 3-53-36 vibor-group.com
 	Тротуарная плитка Классико Стандарт (радиальная), 2КО.6 (толщина 60мм)	Компания Выбор производит высококачественные строительные материалы 353238, Краснодарский край, Северский р-н, п. Афицкий, ул. Шоссейная, 20а тел.: +7 (86166) 3-47-13, 3-53-36 vibor-group.com
		ООО «Фазиль Электро» 350080, Краснодарский край, г. Краснодар, ул. Демуса, д.50 Тел. 8(861) 292-53-53, 232-82-51, моб. 8-928-884-53-53 www.fazel.ru E-mail: 2925353@bk.ru

					Объект: Благоустройство сквера Молодежный в ст. Староминской ул. Красная 131 квартал		
Изм	Лист	№ докум	Подп.	Дата			
ГИП		Филько Н.Ю.			Сквер Молодежный		Лист
Разработал		Филько Н.Ю.					Лист
Н.контр.		Кузьменко С.И.			Оборудование детской площадки.		Листов
							П
							9
							000 АгроСтройПроект

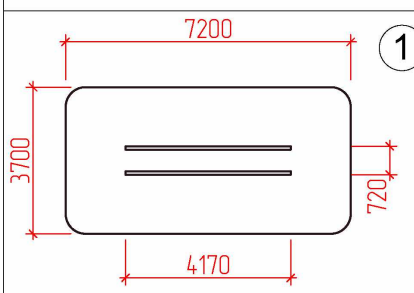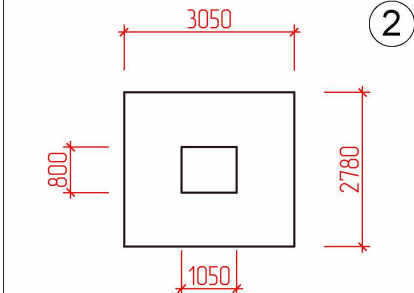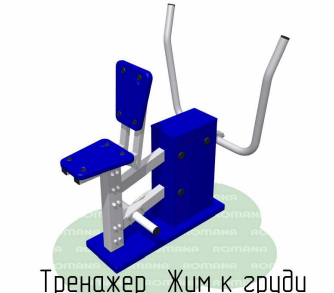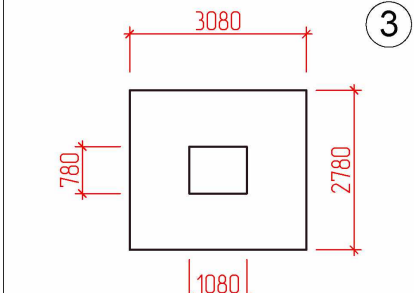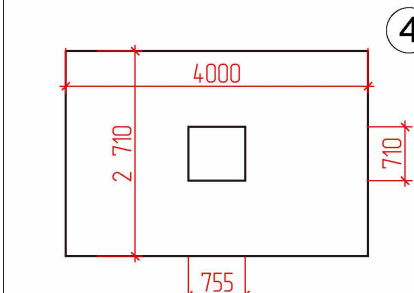Эскиз	Наименование	Примечание
	 Брусья разновысокие Романа 501.16.00	ООО «Фазиль Электро» 350080, Краснодарский край, г. Краснодар, ул. Демуса, д.50 Тел. 8(861) 292-53-53, 232-82-51, моб. 8-928-884-53-53 www.fazel.ru E-mail: 2925353@bk.ru
	 Тренажер Жим к груди	ООО «Фазиль Электро» 350080, Краснодарский край, г. Краснодар, ул. Демуса, д.50 Тел. 8(861) 292-53-53, 232-82-51, моб. 8-928-884-53-53 www.fazel.ru E-mail: 2925353@bk.ru
	 Тренажер Жим от груди	ООО «Фазиль Электро» 350080, Краснодарский край, г. Краснодар, ул. Демуса, д.50 Тел. 8(861) 292-53-53, 232-82-51, моб. 8-928-884-53-53 www.fazel.ru E-mail: 2925353@bk.ru
	 Тренажер Маятник	ООО «Фазиль Электро» 350080, Краснодарский край, г. Краснодар, ул. Демуса, д.50 Тел. 8(861) 292-53-53, 232-82-51, моб. 8-928-884-53-53 www.fazel.ru E-mail: 2925353@bk.ru

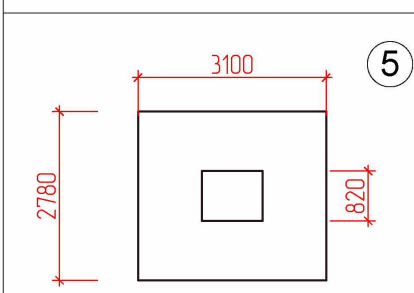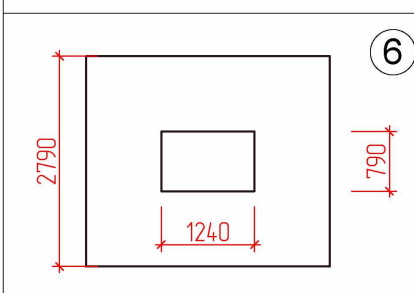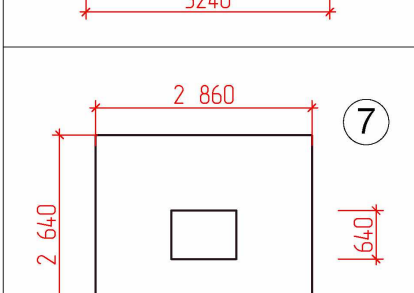Эскиз	Наименование	Примечание
	 Тренажер Тяга верхняя	ООО «Фазиль Электро» 350080, Краснодарский край, г. Краснодар, ул. Демуса, д.50 Тел. 8(861) 292-53-53, 232-82-51, моб. 8-928-884-53-53 www.fazel.ru E-mail: 2925353@bk.ru
	 Тренажер Гребля	ООО «Фазиль Электро» 350080, Краснодарский край, г. Краснодар, ул. Демуса, д.50 Тел. 8(861) 292-53-53, 232-82-51, моб. 8-928-884-53-53 www.fazel.ru E-mail: 2925353@bk.ru
	 Тренажер Твистер	ООО «Фазиль Электро» 350080, Краснодарский край, г. Краснодар, ул. Демуса, д.50 Тел. 8(861) 292-53-53, 232-82-51, моб. 8-928-884-53-53 www.fazel.ru E-mail: 2925353@bk.ru

					Объект: Благоустройство сквера Молодежный в ст. Староминской ул. Красная 131 квартал		
Изм	Лист	№ докум	Подп.	Дата			
ГИП		Филько Н.Ю.			Сквер Молодежный	Лист	Листов
Разработал		Филько Н.Ю.				П	10
Н. контроль		Кузьменко С.И.			Оборудования спортивной площадке	ООО АгроСтройПроект	


Парковое оборудования



Эскиз	Наименование	Примечание
	Скамейка С-9	Компания ЛитМетКомплект г.Ярославль ул. Стачек, дом 63 Телефон: 7 (4852) 27-08-97 8(910)824-09-55 E-mail: stb-yar@yandex.ru
	Урна №8	Компания ЛитМетКомплект г.Ярославль ул. Стачек, дом 63 Телефон: 7 (4852) 27-08-97 8(910)824-09-55 E-mail: stb-yar@yandex.ru
	Скамейка полукруглая	ООО СтройДизайн ст. Староминская

МАФ 1

Вид А

Вид Б

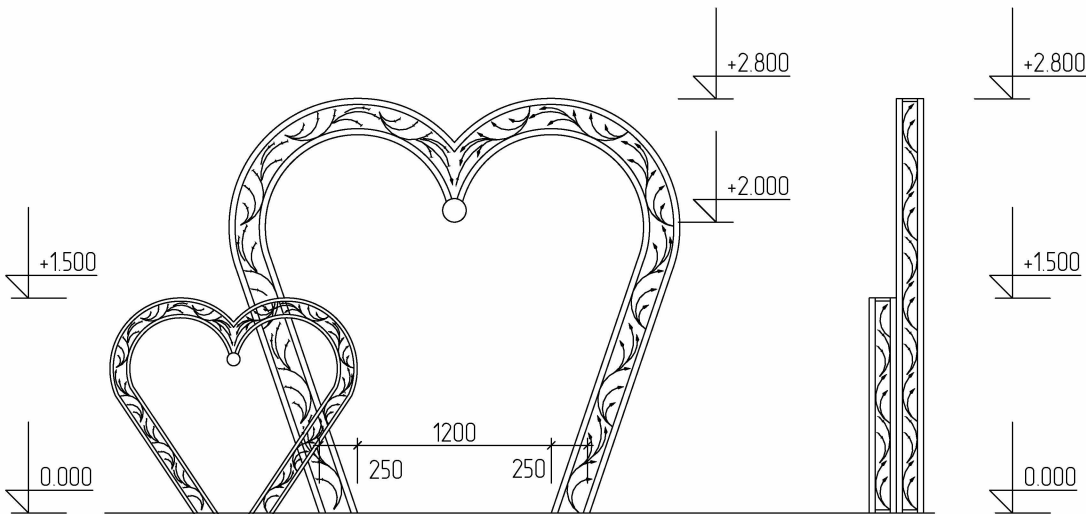

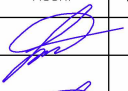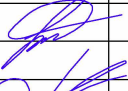					Объект: Благоустройство сквера Молодежный в ст. Староминской ул. Красная 131 квартал			
Изм	Лист	№ докум	Подп.	Дата				
ГИП		Филько Н.Ю.			Сквер Молодежный	Лит.	Лист	Листов
Разработал		Филько Н.Ю.				П	11	
Н. контроль		Кузьменко С.И.			Парковое оборудования	ООО АгроСтройПроект		



Ведомость озеленения


№	Наименование породы и сорта деревьев и кустарников	Кол-во шт.
1	Береза бородавчатая	10
2	Скупия «Royal Purple»	9
3	Можжевельник средний «Old Gold»	3
4	Можжевельник горизонтальный «Blue Chip»	12
5	Можжевельник скальный «Blue Arrow»	36
6	Туя западная «Golden Tuffet»	1
7	Яблоня декоративная «Royalty»	3
8	Барбарис Тунберга «Golden Ring»	40
9	Калина обыкновенная	2
10	Сирень Ванзутта	3
11	Форзиция промежуточная «Lynwood»	5
12	Ива цельнолистная «Hakuro-nishiki»	3
13	Можжевельник биргинский «Hetz»	1
14	Гортензия древовидная «Anabelle»	35
15	Туя «Nana Aurea»	27
16	Мазания падуболистная	40
17	Туя «Smaragd»	13
18	Можжевельник чешуйчатый «Meyer»	1
19	Сирень обыкновенная «Красавица Москва»	12
20	Ель Канадская «Conika»	5
21	Туя западная «Mr. Bowling Ball»	35
22	Боярышник колючий «Paul s Scarlet»	2
23	Туя западная «Europe Gold»	3
24	Туя западная «Danika»	10
25	Вейгела пестролистная «Variegata»	6
26	Самшит вечнозеленый	200
27	Кизильник горизонтальный	40
28	Можжевельник казацкий «Glausa»	6
29	Жимолость шапочная	70
30	Бересклет крылатый «Cornucastus»	7
31	Дерен белый «Sraelthii»	9
32	Ива козья «Kilmarnock»	6
33	Калина обыкновенная «Roseut»	1
34	Чубушник «Girandole»	1
35	Лох узколистный	2
36	Тамариск французский	1

Условные обозначения.

- Граница проектирования.
- Существующее асфальтобетонное покрытие
- Существующее покрытие тротуарной плиткой коллекция «Брусчатка» фирма Бетттекс
- Существующее покрытие тротуарной плиткой коллекция «Арена» фирма Бетттекс
- Проектируемое покрытие тротуарной плиткой (Тип 1)
- Проектируемое покрытие тротуарной плиткой (Тип 2)
- Проектируемое покрытие радиальной тротуарной плиткой (Тип 3)
- Существующее озеленение.
- Проектируемые клумбы
1. Японский сад (сущ.)
2. Английский сухой цветник (сущ.)
3. Розарий (сущ.)
4. Рокарий (сущ.)
5. Детская площадка (наливное резиновое покрытие проект.)
6. Спортивная площадка (наливное резиновое покрытие проект.)
8. Уголок молодоженов (проект)
- Живая изгородь (сущ.)
- Скамья
- Урна
- Малые архитектурные формы (МАФ)


					Объект: Благоустройство сквера Молодежный в ст. Старомиинской ул. Красная 131 квартал			
Изм	Лист	ИР Вокруг	Подп	Дата	Сквер Молодежный	Лит	Лист	Листов
ГП		Фильма НО				п		12
Разработал		Фильма НО			Схема озеленения	000 АгроСтройПроект		
И.контр		Кузьменко С.И.						

Согласовано					
Инв. № подл.		Подп. и дата		Взам. инв. №	

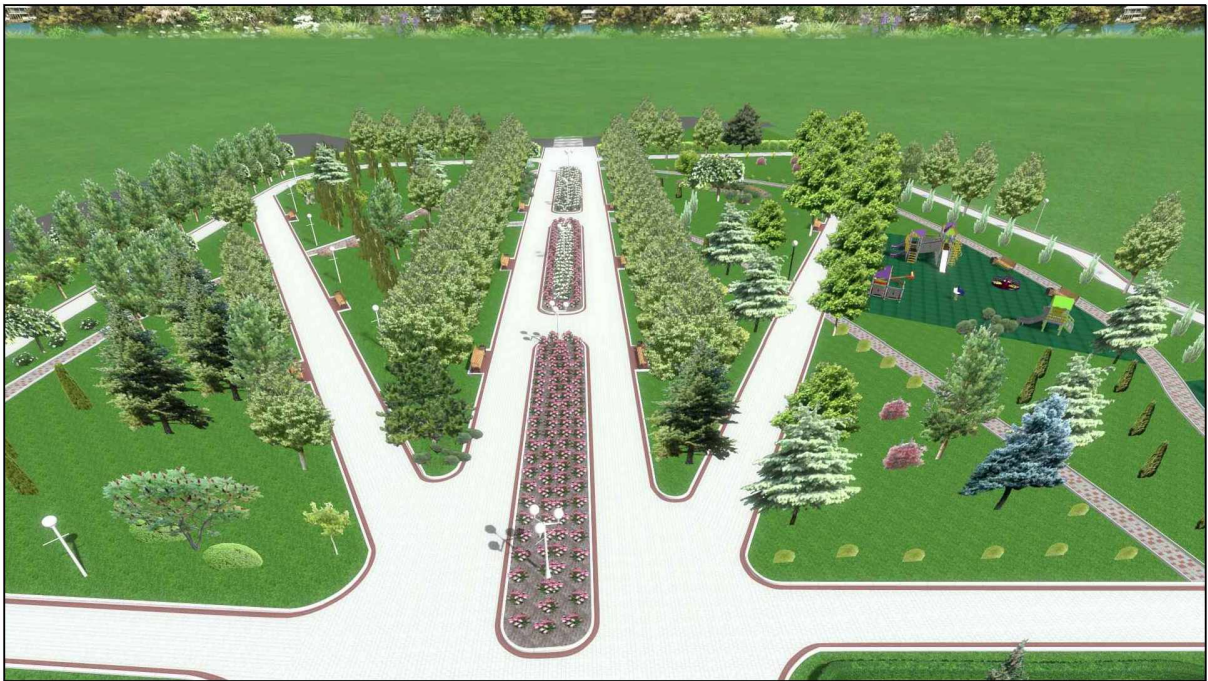


						2018			
						3D Визуализация Сквер "Молодежный" ст. Староминская, ул. Красная, квартал 131			
Изм.	Кол.уч	Лист	№ док.	Подп.	Дата	3D Визуализация	Стадия	Лист	Листов
Разраб.		Загумённая М. Н.							
						Фото (визуализация)			

Инв. № подл.	Подп. и дата	Взам. инв. №	Согласовано		

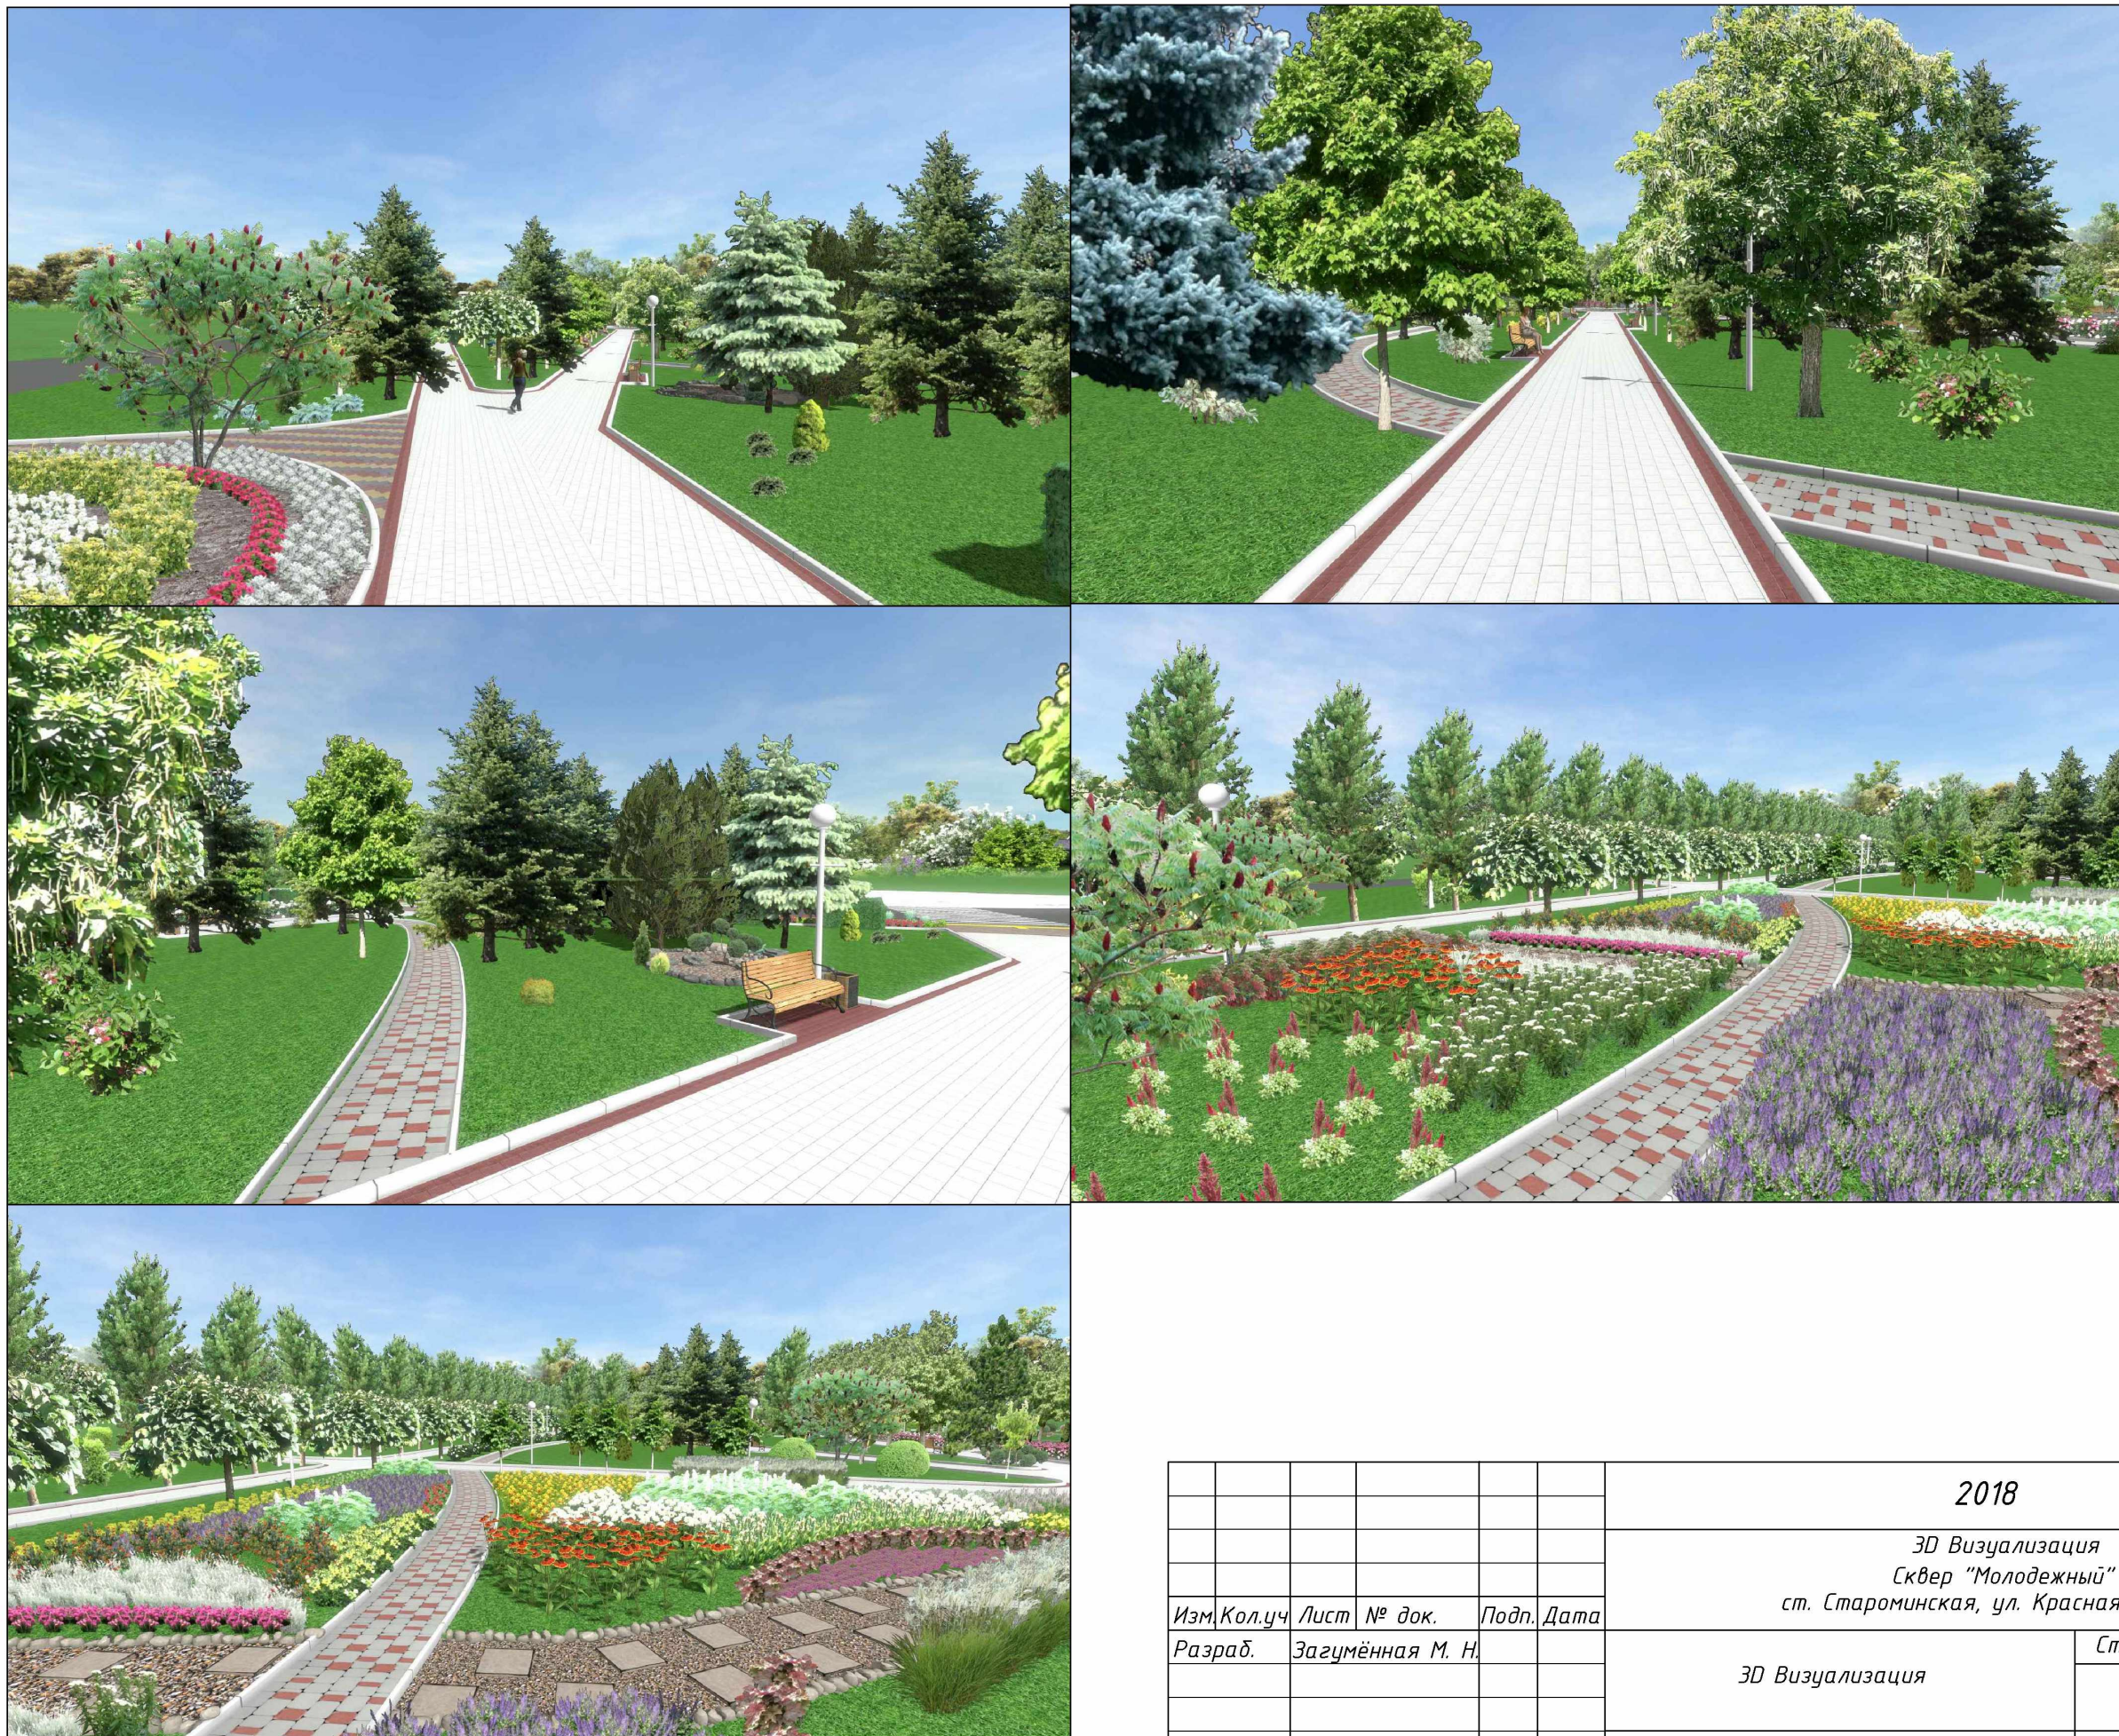


						2018			
						3D Визуализация			
						Сквер "Молодежный"			
						ст. Староминская, ул. Красная, квартал 131			
Изм.	Кол.уч	Лист	№ док.	Подп.	Дата	3D Визуализация	Стадия	Лист	Листов
Разраб.	Загумённая М. Н.								
						Фото (визуализация)			

Инв. № подл.	Подп. и дата	Взам. инв. №	Согласовано		

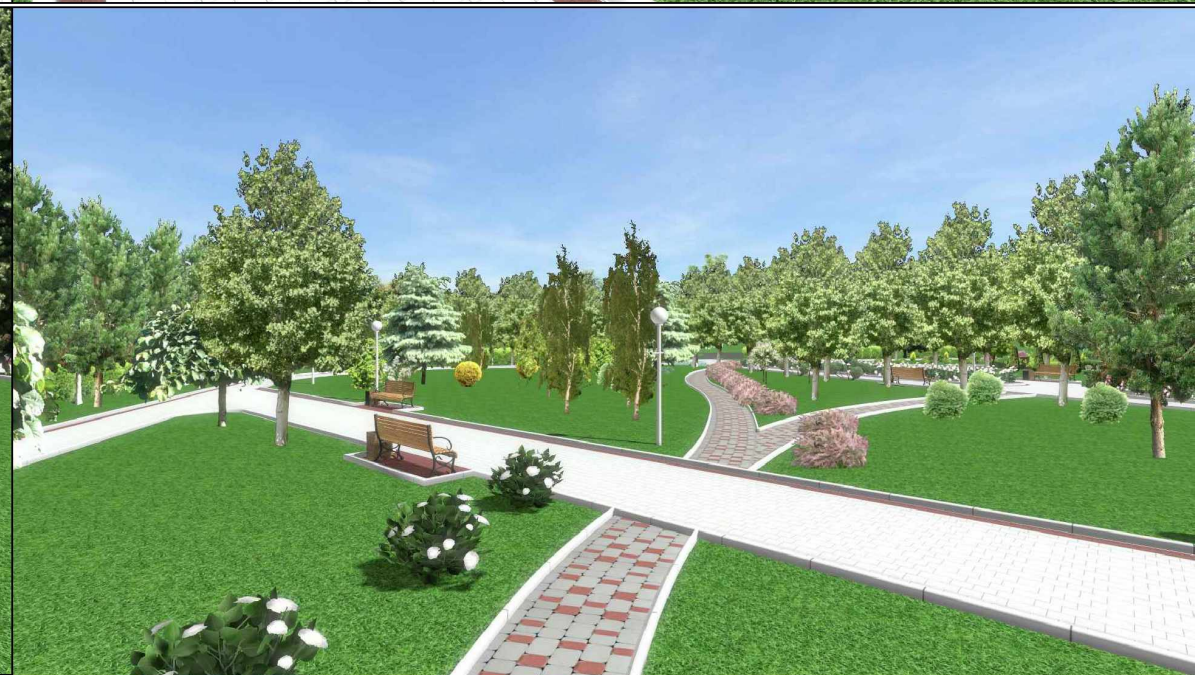

						2018			
						3D Визуализация			
						Сквер "Молодежный"			
						ст. Староминская, ул. Красная, квартал 131			
Изм.	Кол.уч	Лист	№ док.	Подп.	Дата				
Разраб.	Загумённая М. Н.					3D Визуализация	Стадия	Лист	Листов
						Фото (визуализация)			

Инв. № подл.	Подп. и дата	Взам. инв. №	Согласовано			

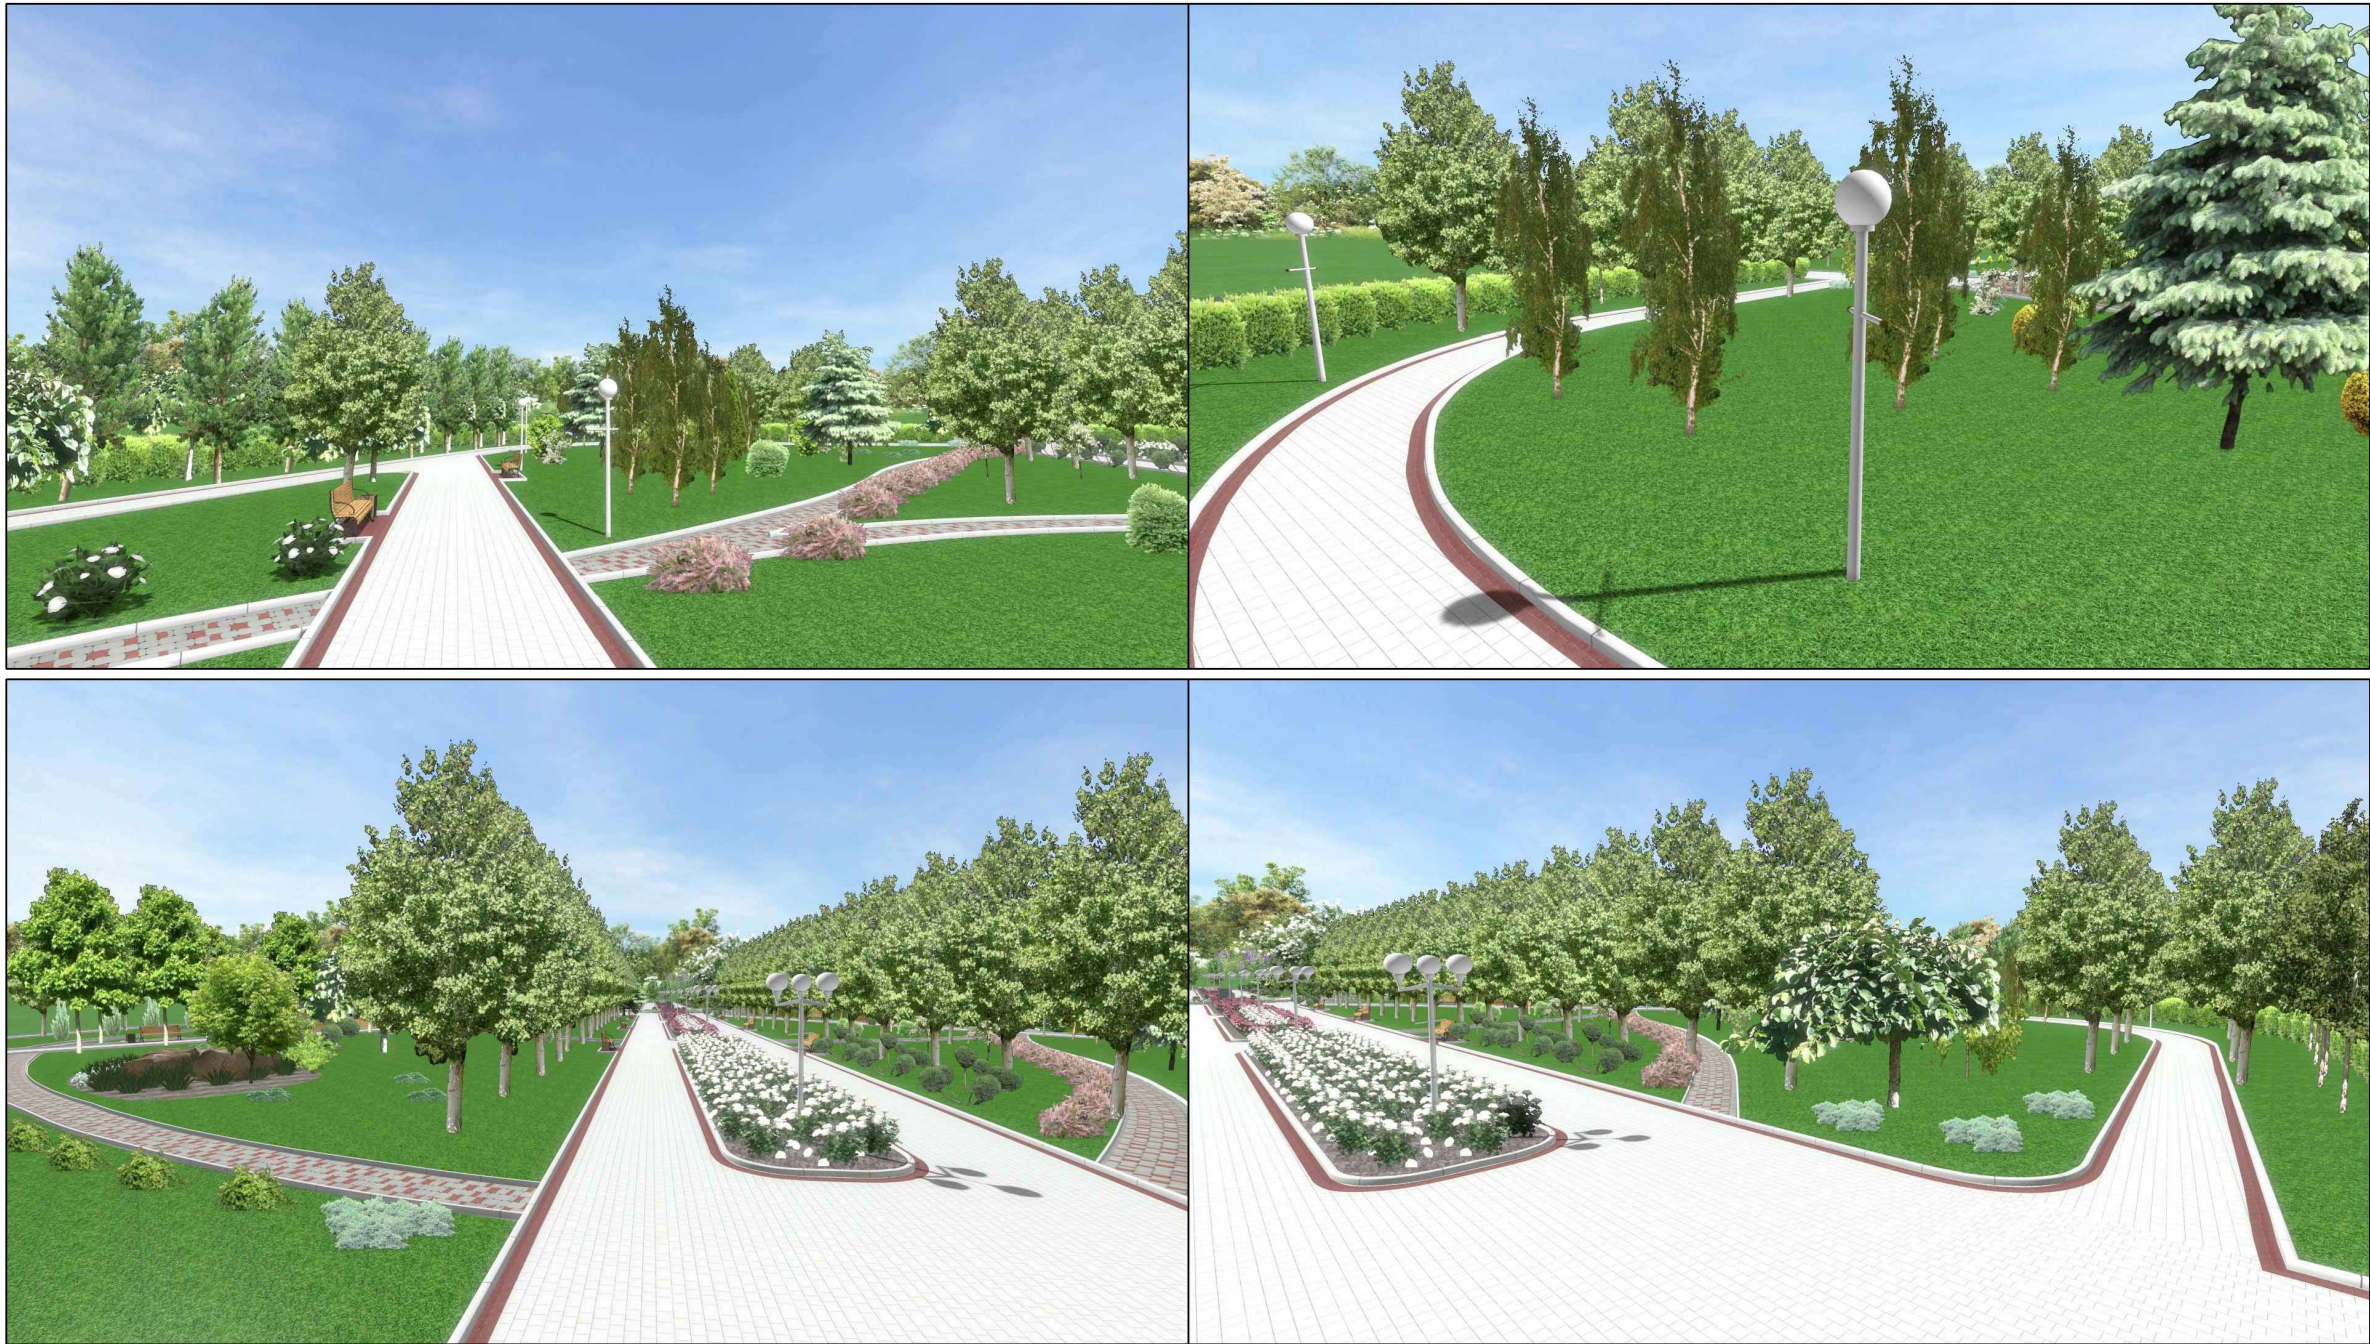

						2018			
						3D Визуализация Сквер "Молодежный" ст. Староминская, ул. Красная, квартал 131			
Изм.	Кол.уч.	Лист	№ док.	Подп.	Дата	3D Визуализация	Стадия	Лист	Листов
Разраб.		Загумённая М. Н.							
						Фото (визуализация)			

Согласовано					
Взам. инв. №					
Подп. и дата					
Инв. № подл.					




						2018			
						3D Визуализация Сквер "Молодежный" ст. Староминская, ул. Красная, квартал 131			
Изм.	Кол.уч.	Лист	№ док.	Подп.	Дата	3D Визуализация	Стадия	Лист	Листов
Разраб.		Загумённая М. Н.							
						Фото (визуализация)			

Инв. № подл.	Подп. и дата	Взам. инв. №	Согласовано		



						2018			
						3D Визуализация			
						Сквер "Молодежный"			
						ст. Староминская, ул. Красная, квартал 131			
Изм.	Кол.уч	Лист	№ док.	Подп.	Дата				
Разраб.	Загумённая М. Н.					3D Визуализация		Стадия	Лист
									Листов
						Фото (визуализация)			

Инв. № подл.	Подп. и дата	Взам. инв. №	Согласовано		

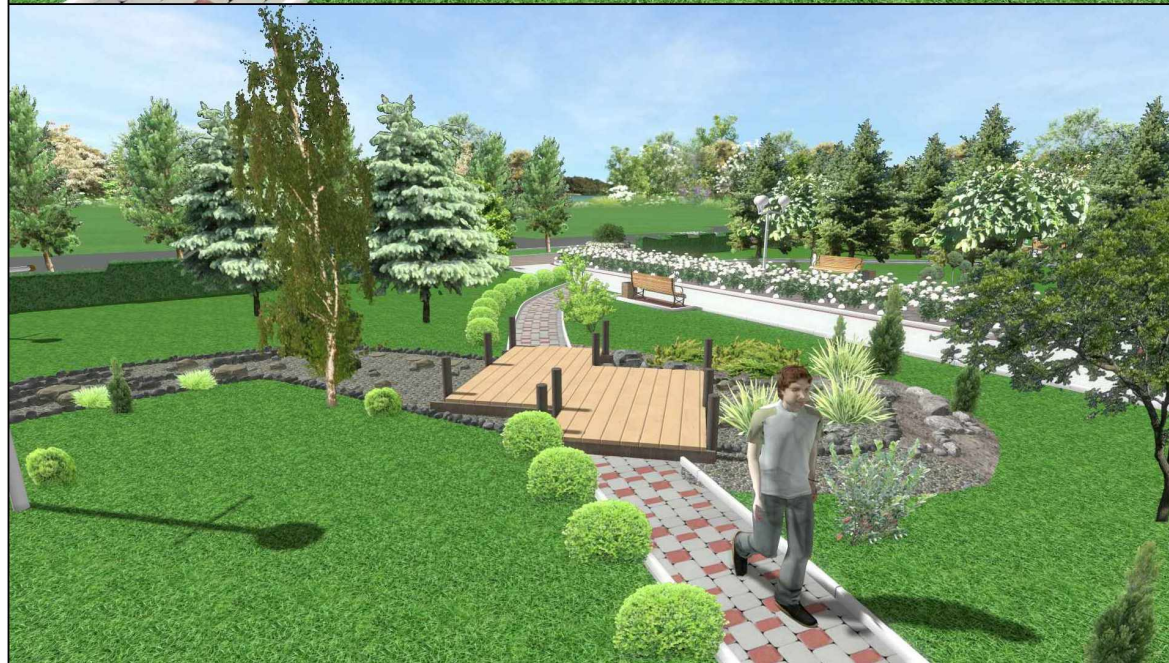


							2018			
							3D Визуализация			
							Сквер "Молодежный"			
							ст. Староминская, ул. Красная, квартал 131			
Изм.	Кол.уч	Лист	№ док.	Подп.	Дата					
Разраб.	Загумённая М. Н.					3D Визуализация		Стадия	Лист	Листов
						Фото (визуализация)				

3D Визуализация
Сквер "Молодежный"
ст. Староминская, ул. Красная, квартал 131

3D Визуализация

Фото (визуализация)

Инв. № подл.	Подп. и дата	Взам. инв. №	Согласовано		

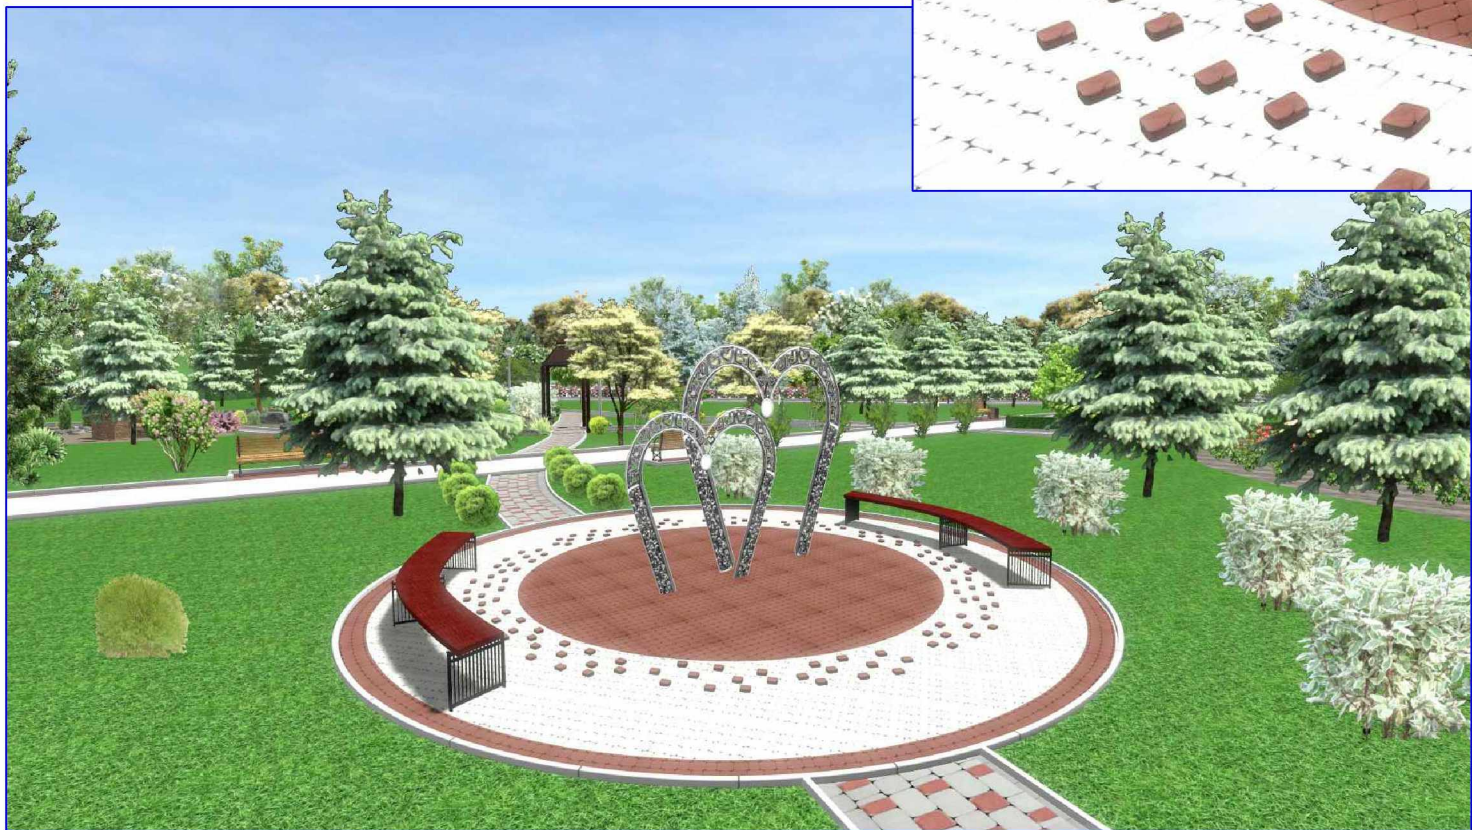

						2018			
						3D Визуализация Сквер "Молодежный" ст. Староминская, ул. Красная, квартал 131			
Изм.	Кол.уч.	Лист	№ док.	Подп.	Дата	3D Визуализация	Стадия	Лист	Листов
Разраб.		Загумённая М. Н.							
						Фото (визуализация)			